

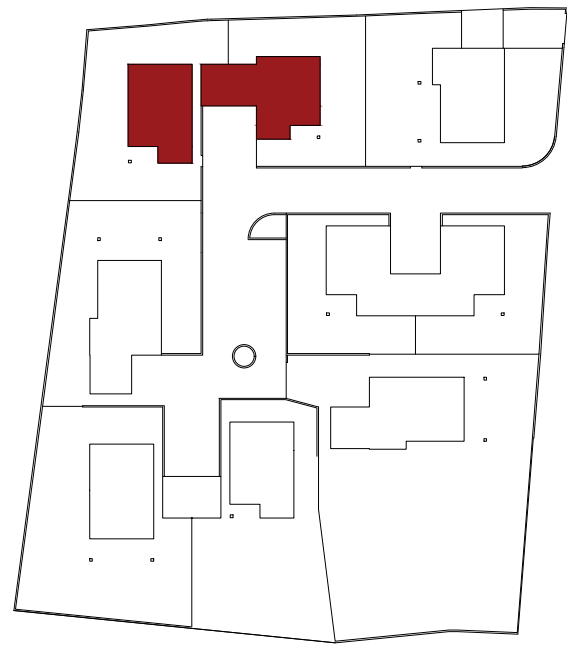



Pianta piano terra

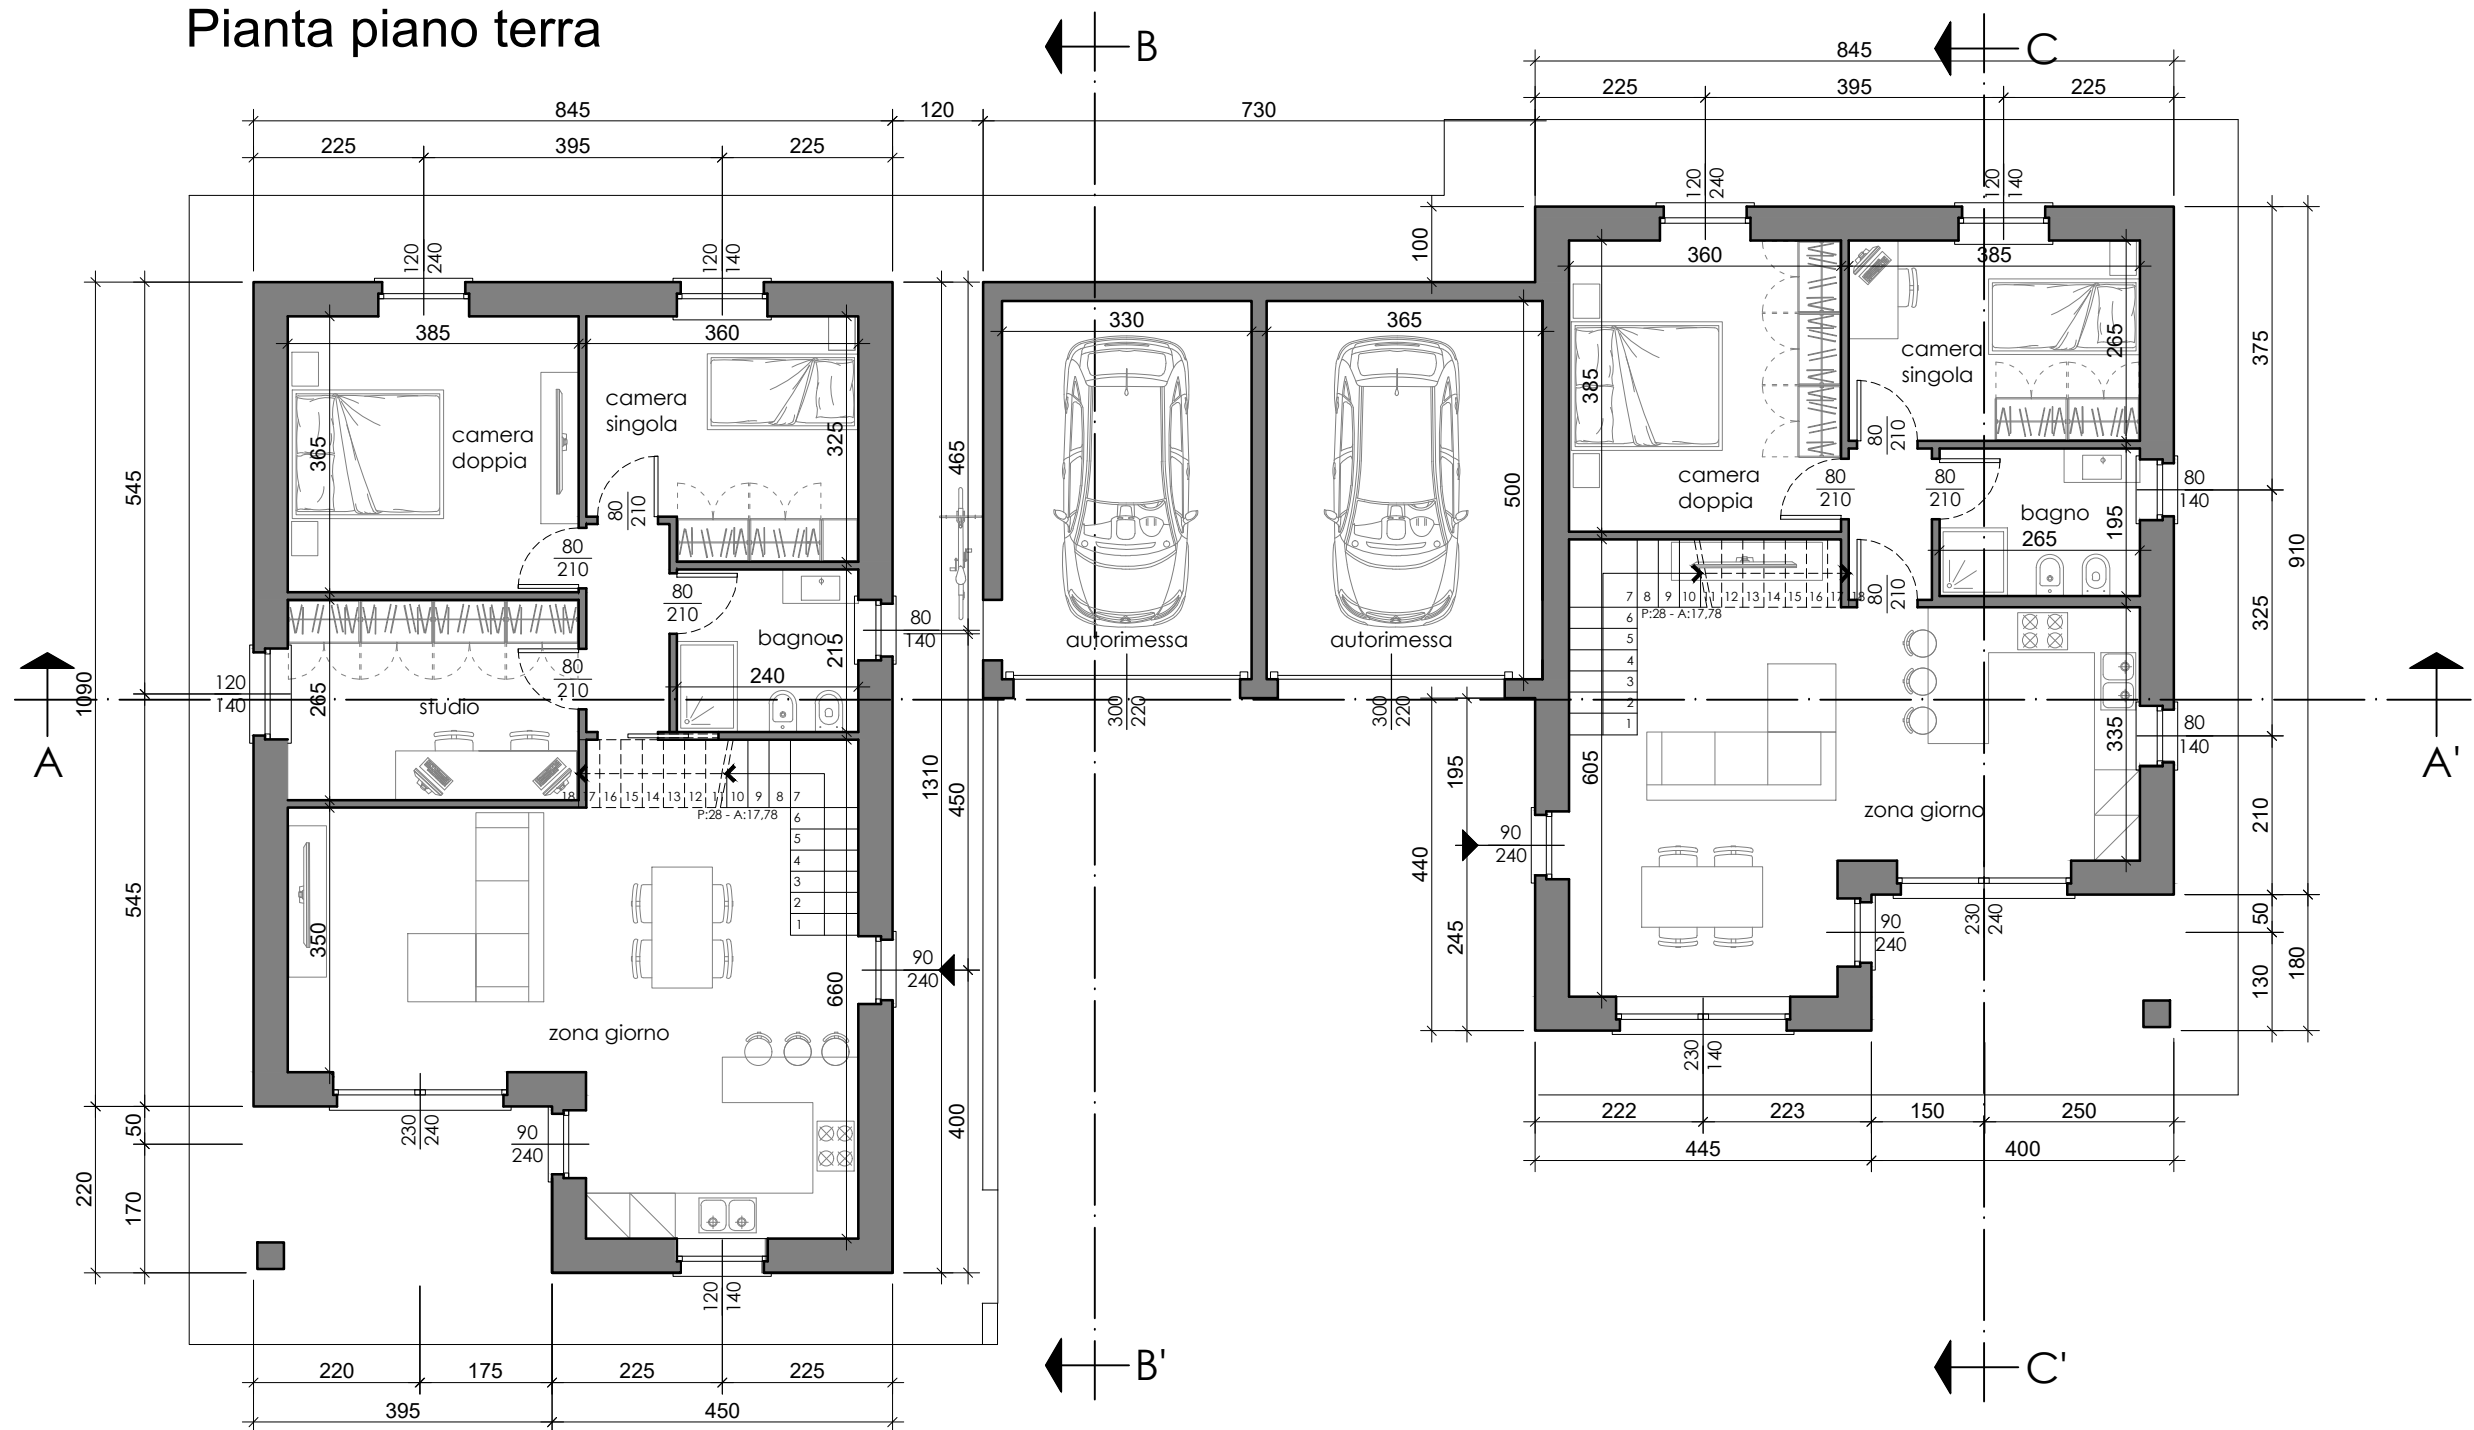


Pianta piano primo

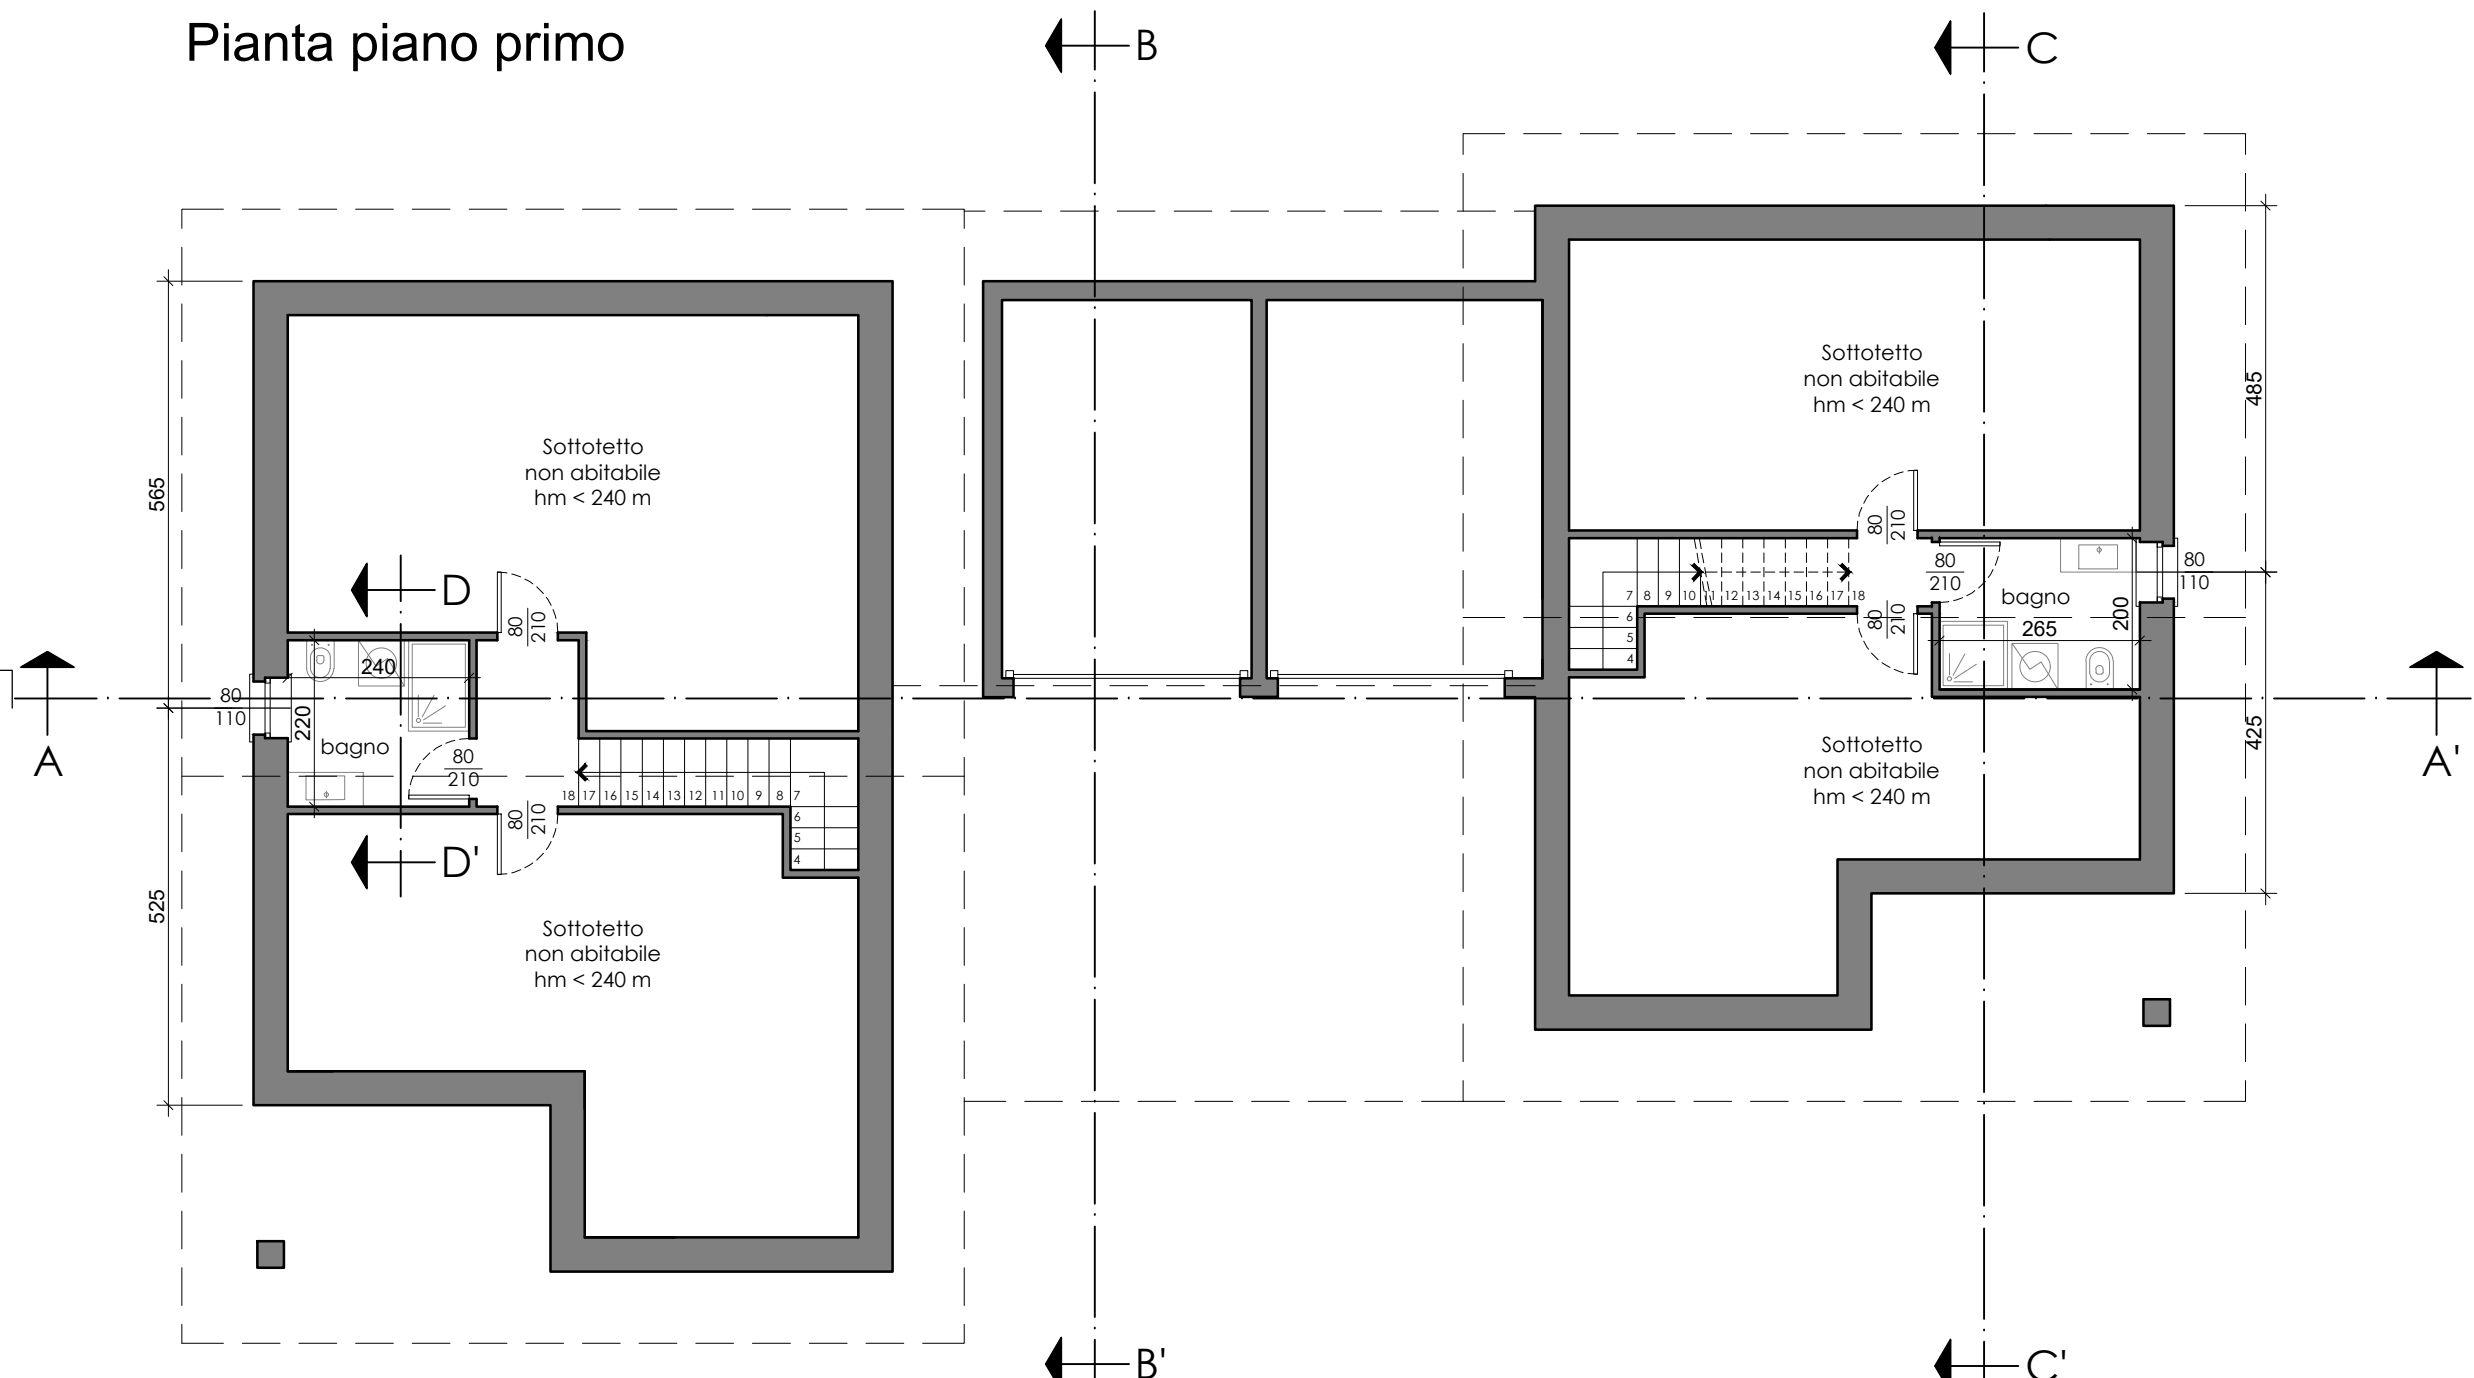


Pianta copertura

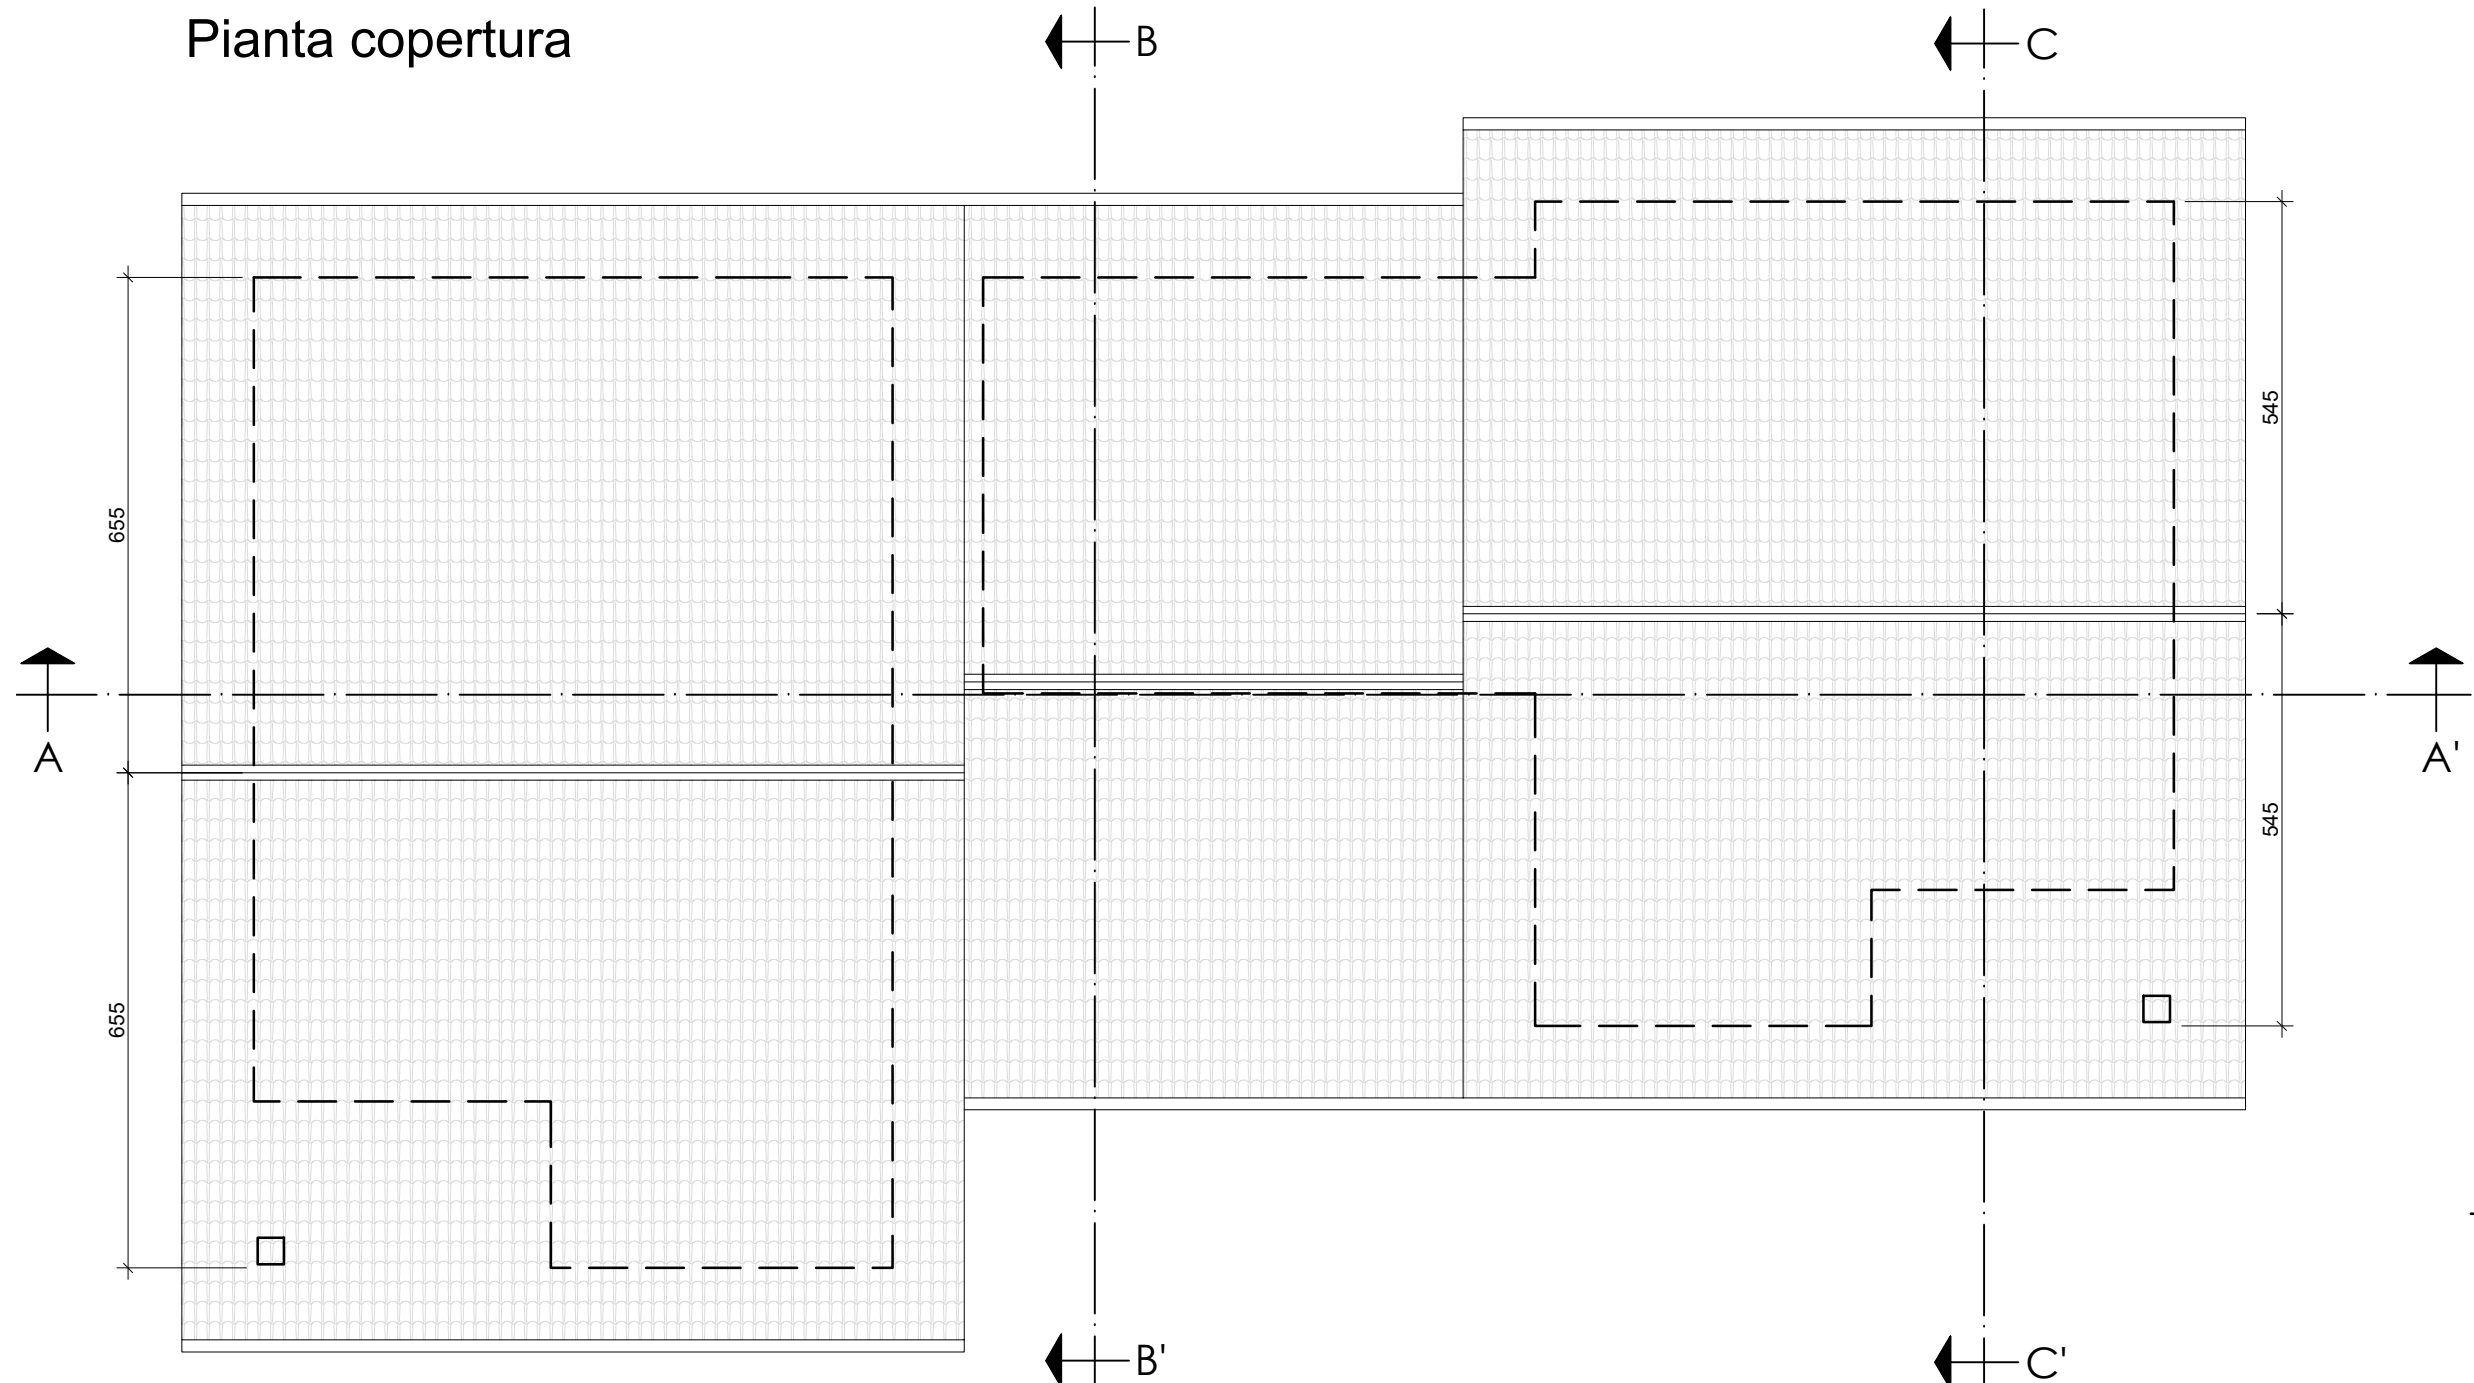


Sezione A-A'

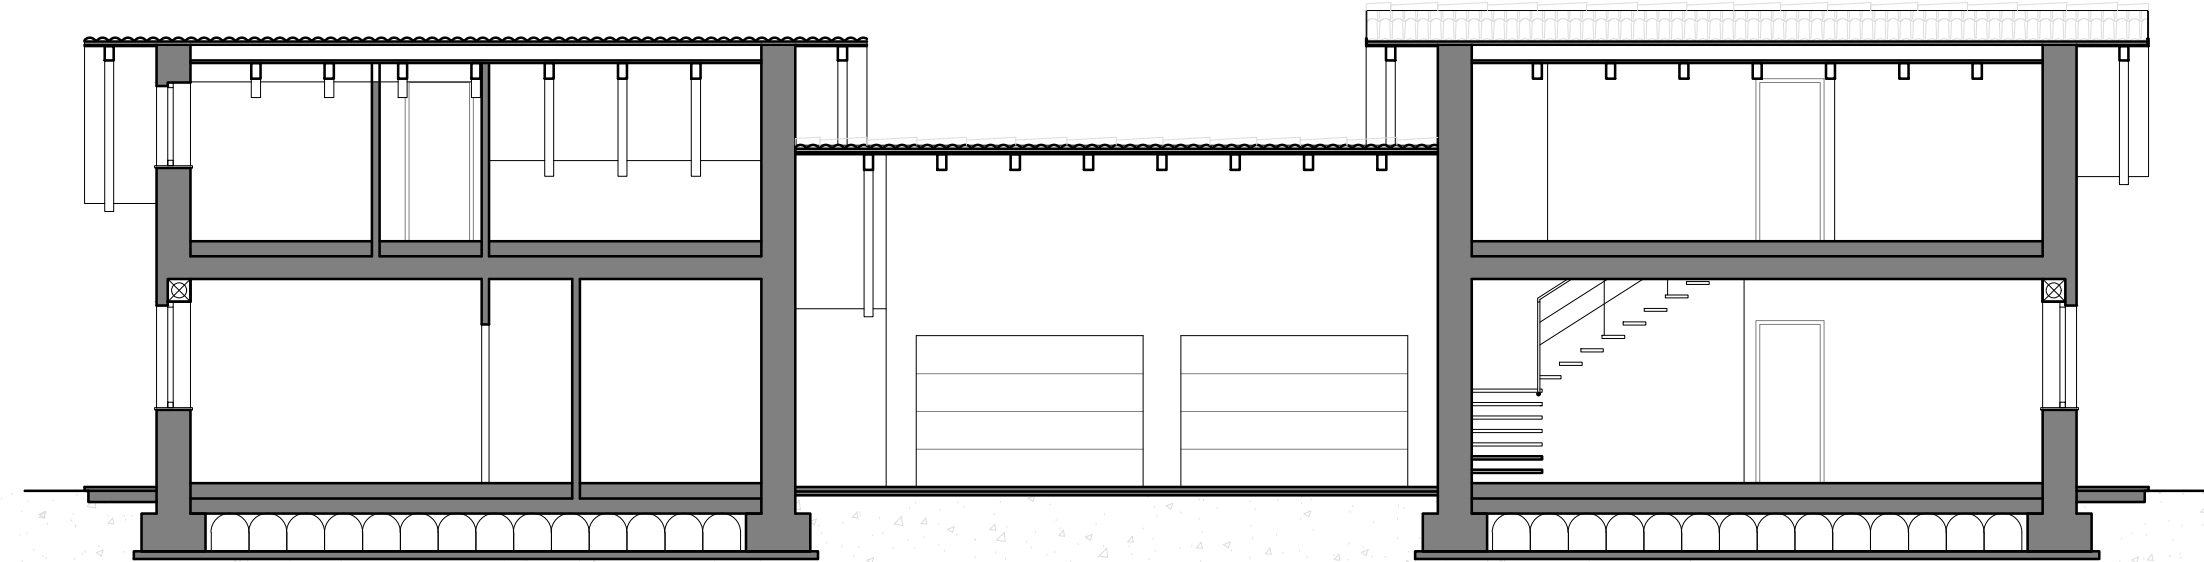


Sezione B-B'

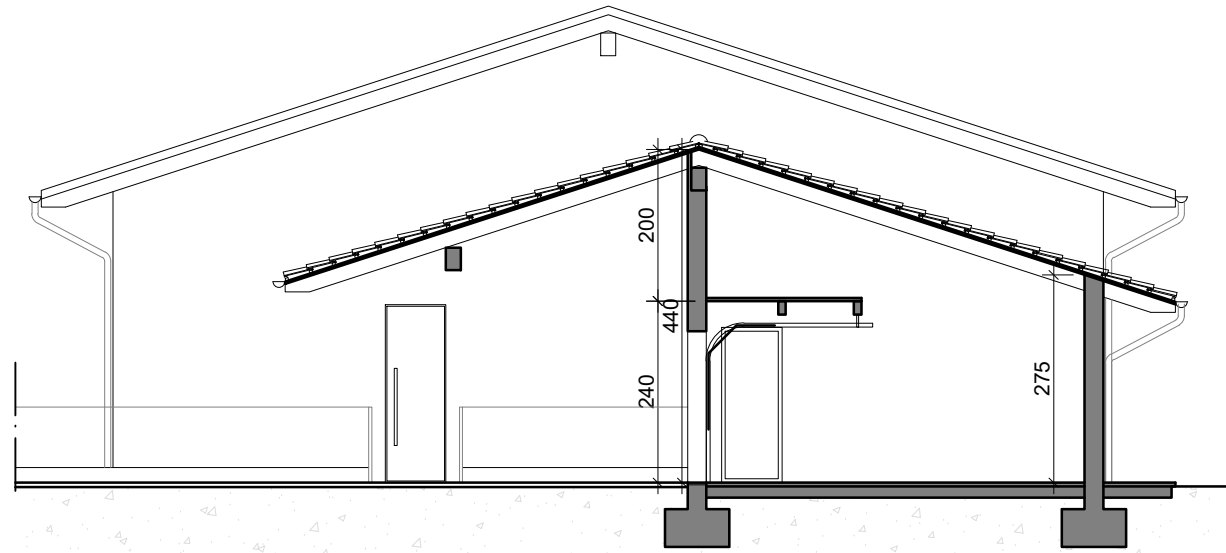


Sezione C-C'

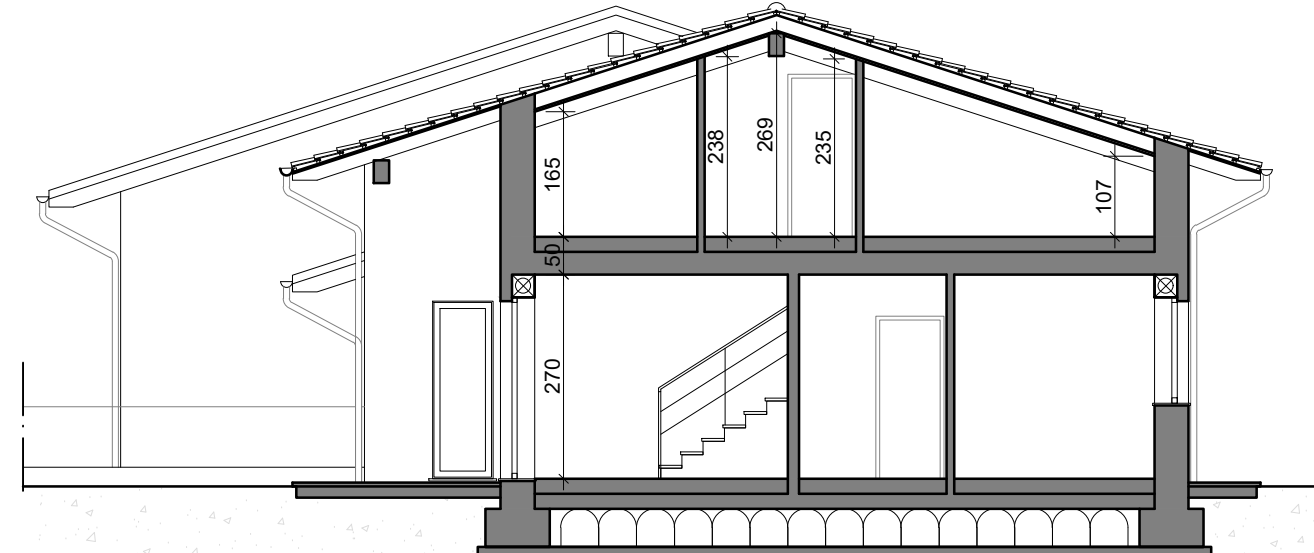


Sezione D-D'

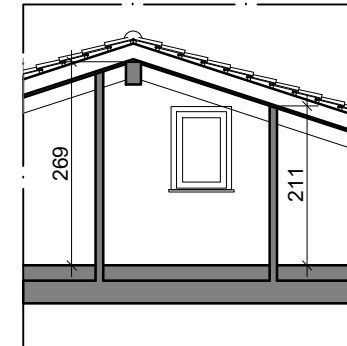


Prospetto sud

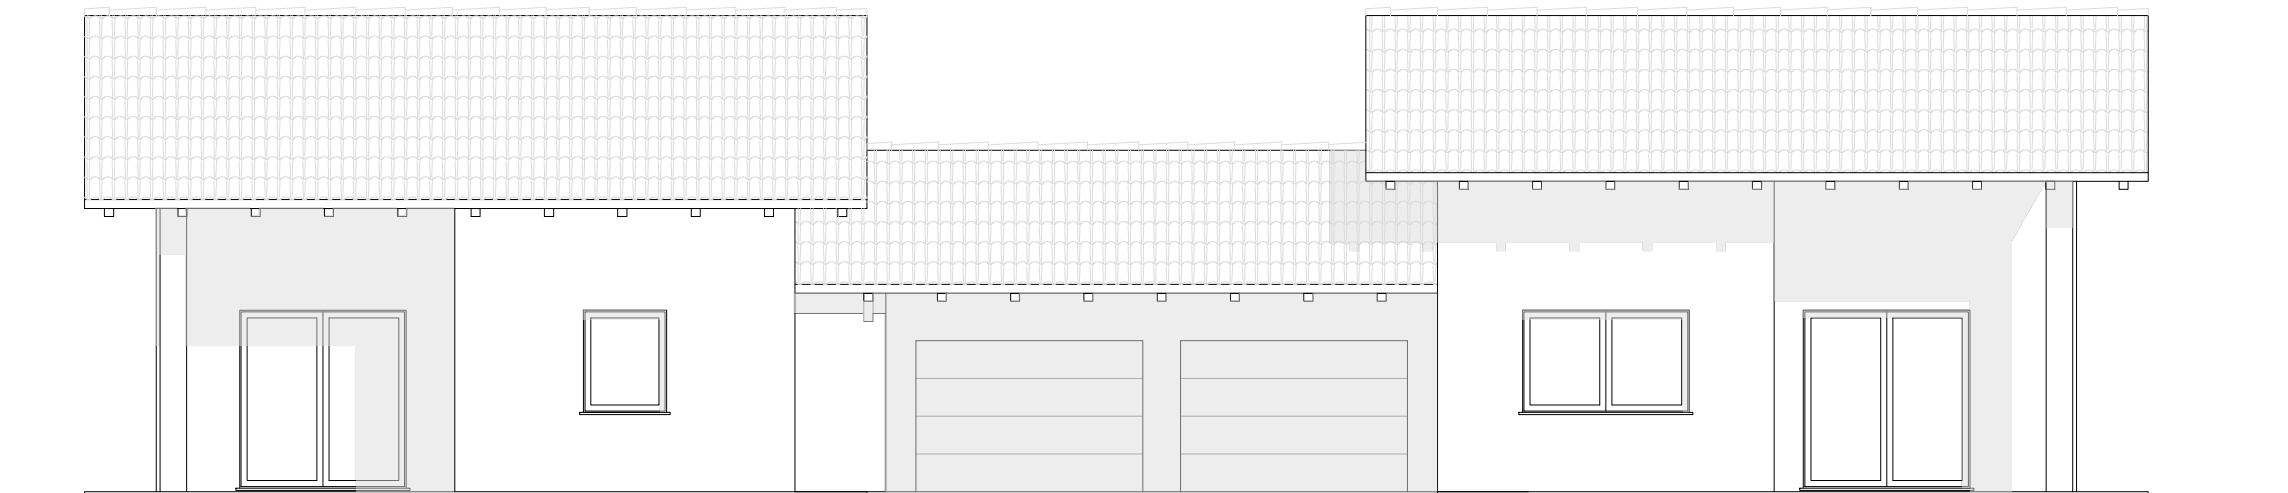


Prospetto nord

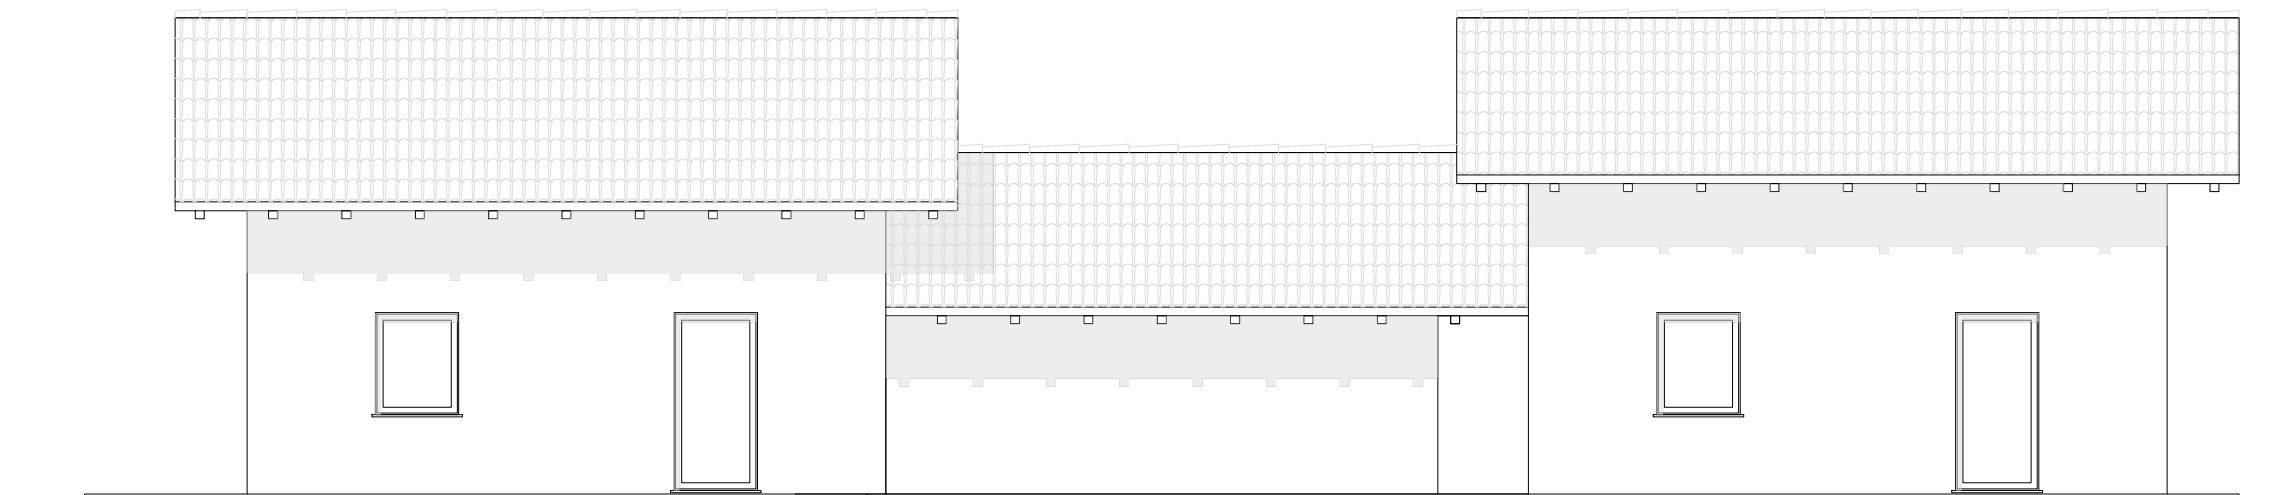

Prospetto ovest

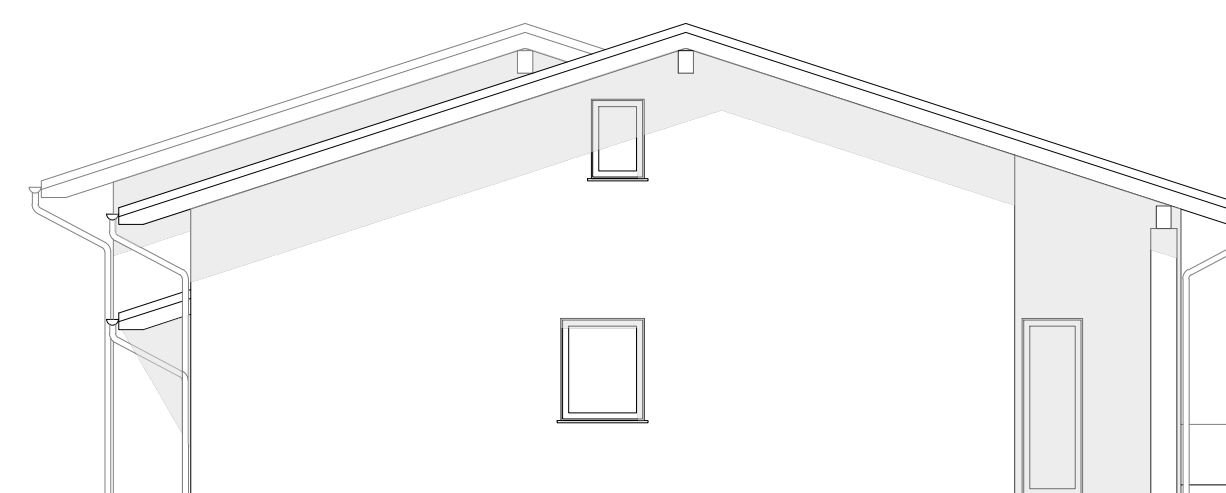

Prospetto est

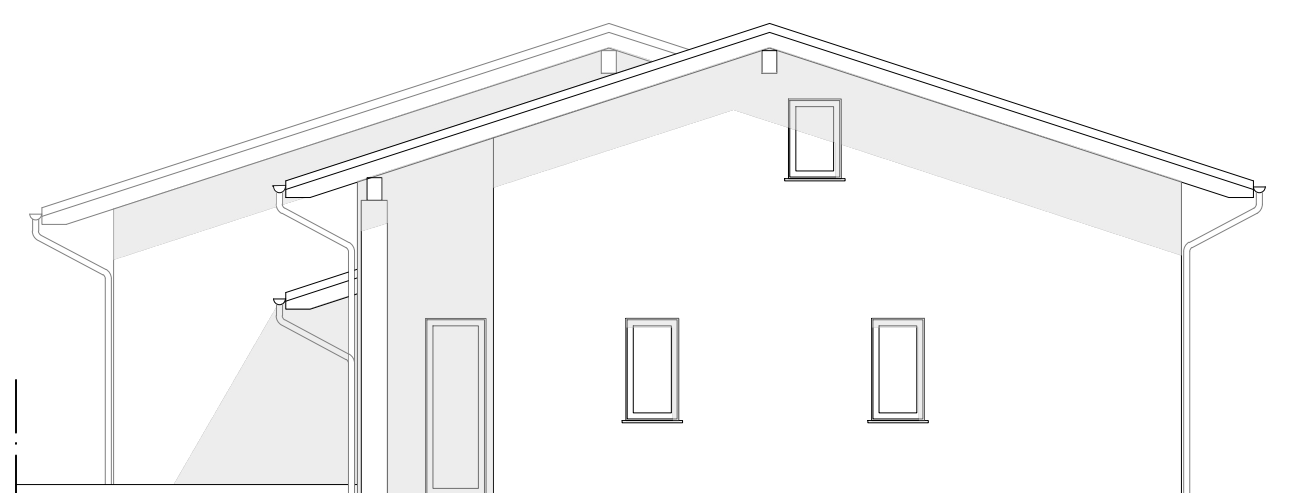

## COMUNE DI MONTALTO DORA

### PIANO ESECUTIVO CONVENZIONATO PER INTERVENTO EDILIZIO RESIDENZIALE IN AREA OMOGENEA RN 15 DEL P.R.G.C. VIGENTE

#### Proponente

EDRA s.r.l.  
Via Burolo n. 1  
Cascinette d'Ivrea (TO)

#### Progettisti

Studio Tecnico Associato S.AR.IN.  
Corso Marconi n. 24  
Montalto Dora (TO)

#### Proprietà

EDRA s.r.l.  
Via Burolo n. 1  
Cascinette d'Ivrea (TO)

#### Luogo d'intervento

Vicolo Quaro - Montalto Dora (TO)  
Area normativa RN 15 e RC 48 del P.R.G.C.  
Foglio 21 Mappali 907, 911, 135, 819, 913 del Catasto Terreni

#### Elaborato

### TAV. 6.BC - Piante, Sezioni, Prospetti

Scala: 1:100

Data - Settembre 2025

Il Proponente  
MARTINO Claudio  
Legale Rappresentante EDRA s.r.l.

#### I Progettisti

Arch. REDOLFI Alberto  
Arch. CHIEA Luisa  
con  
Arch. CRESTO Matteo

