




Pianta piano terra

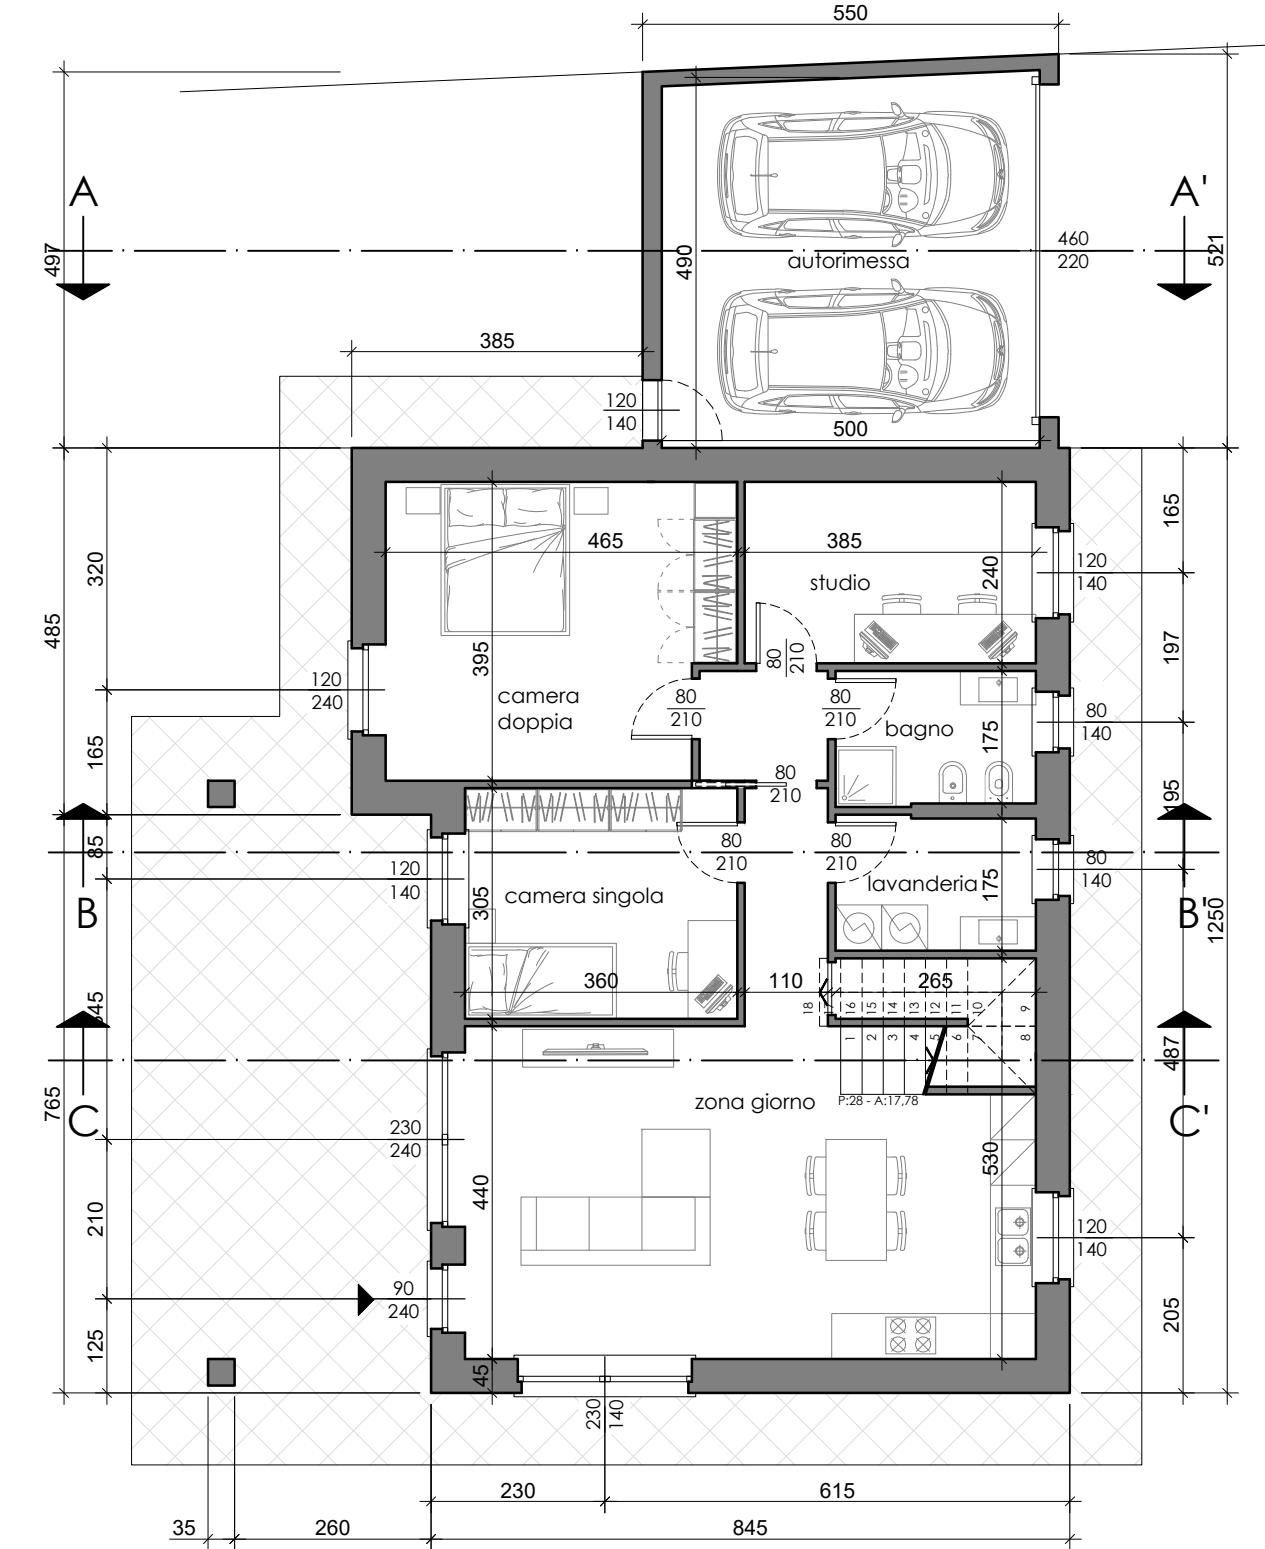

Prospecto piano primo

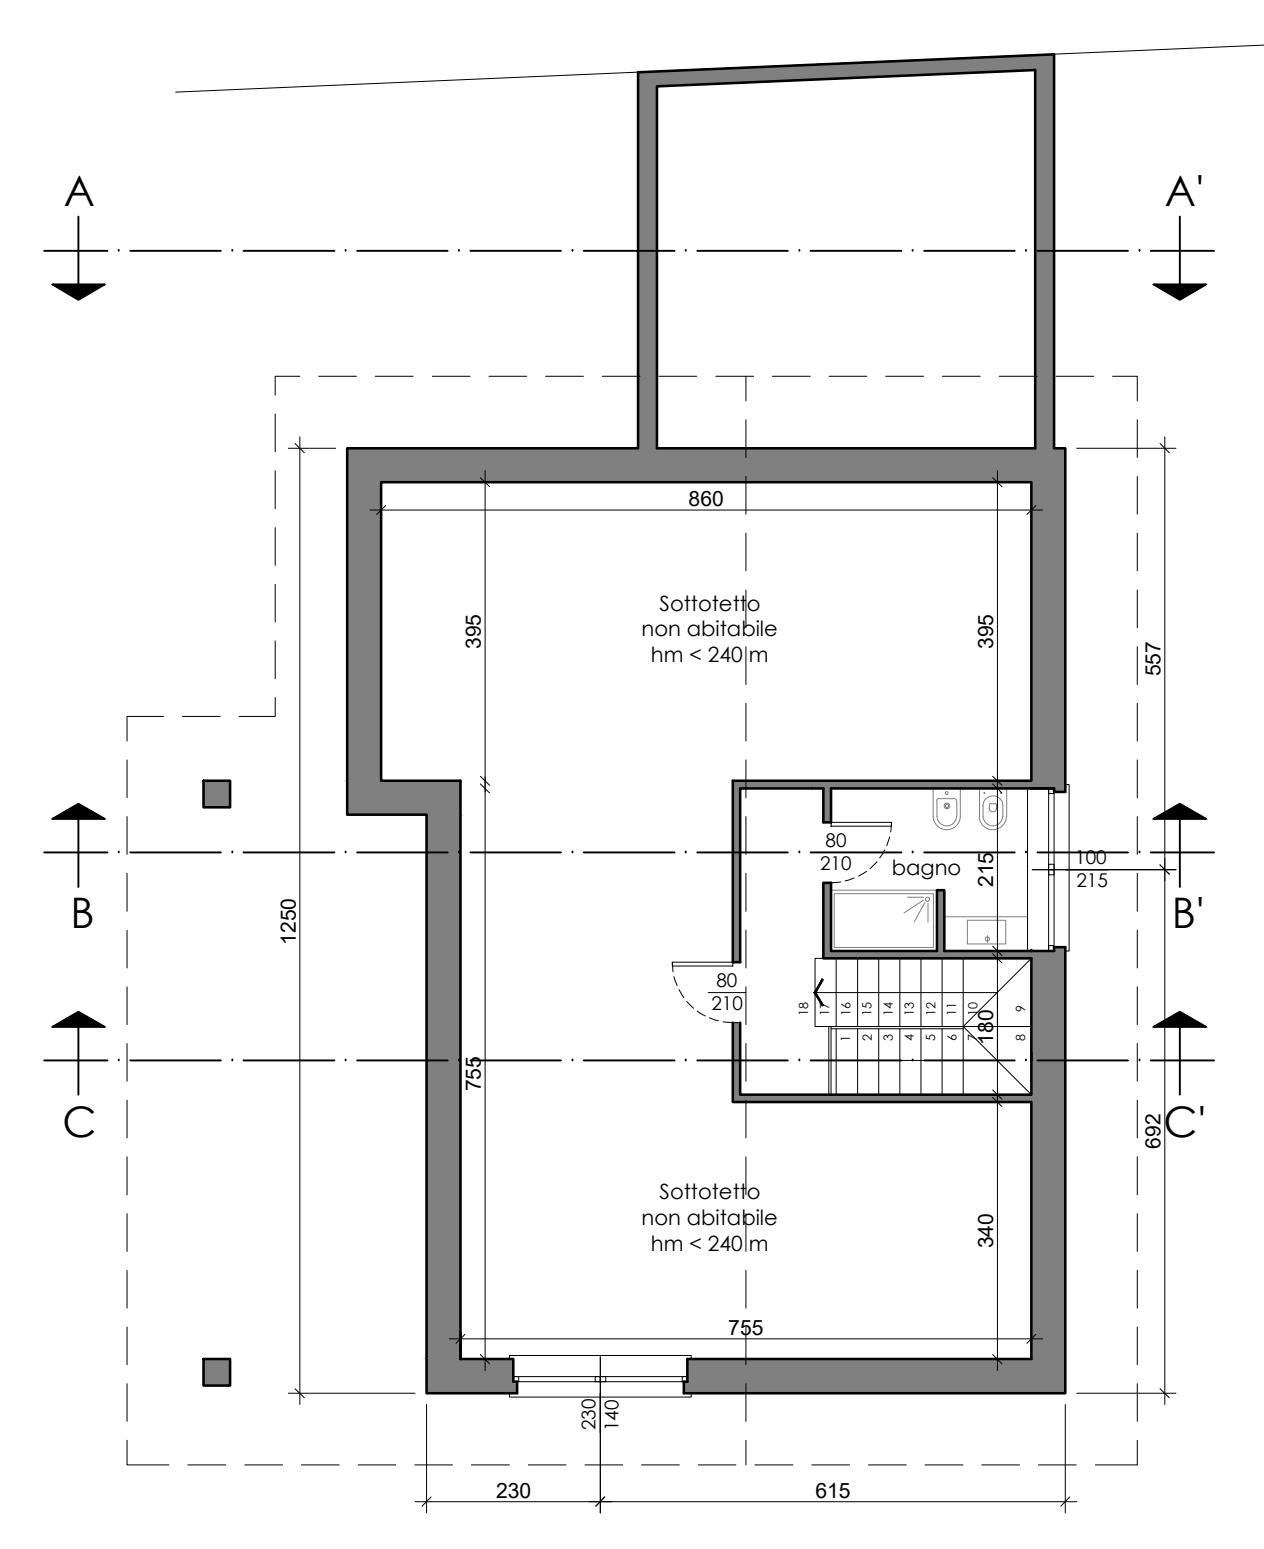

Pianta copertura

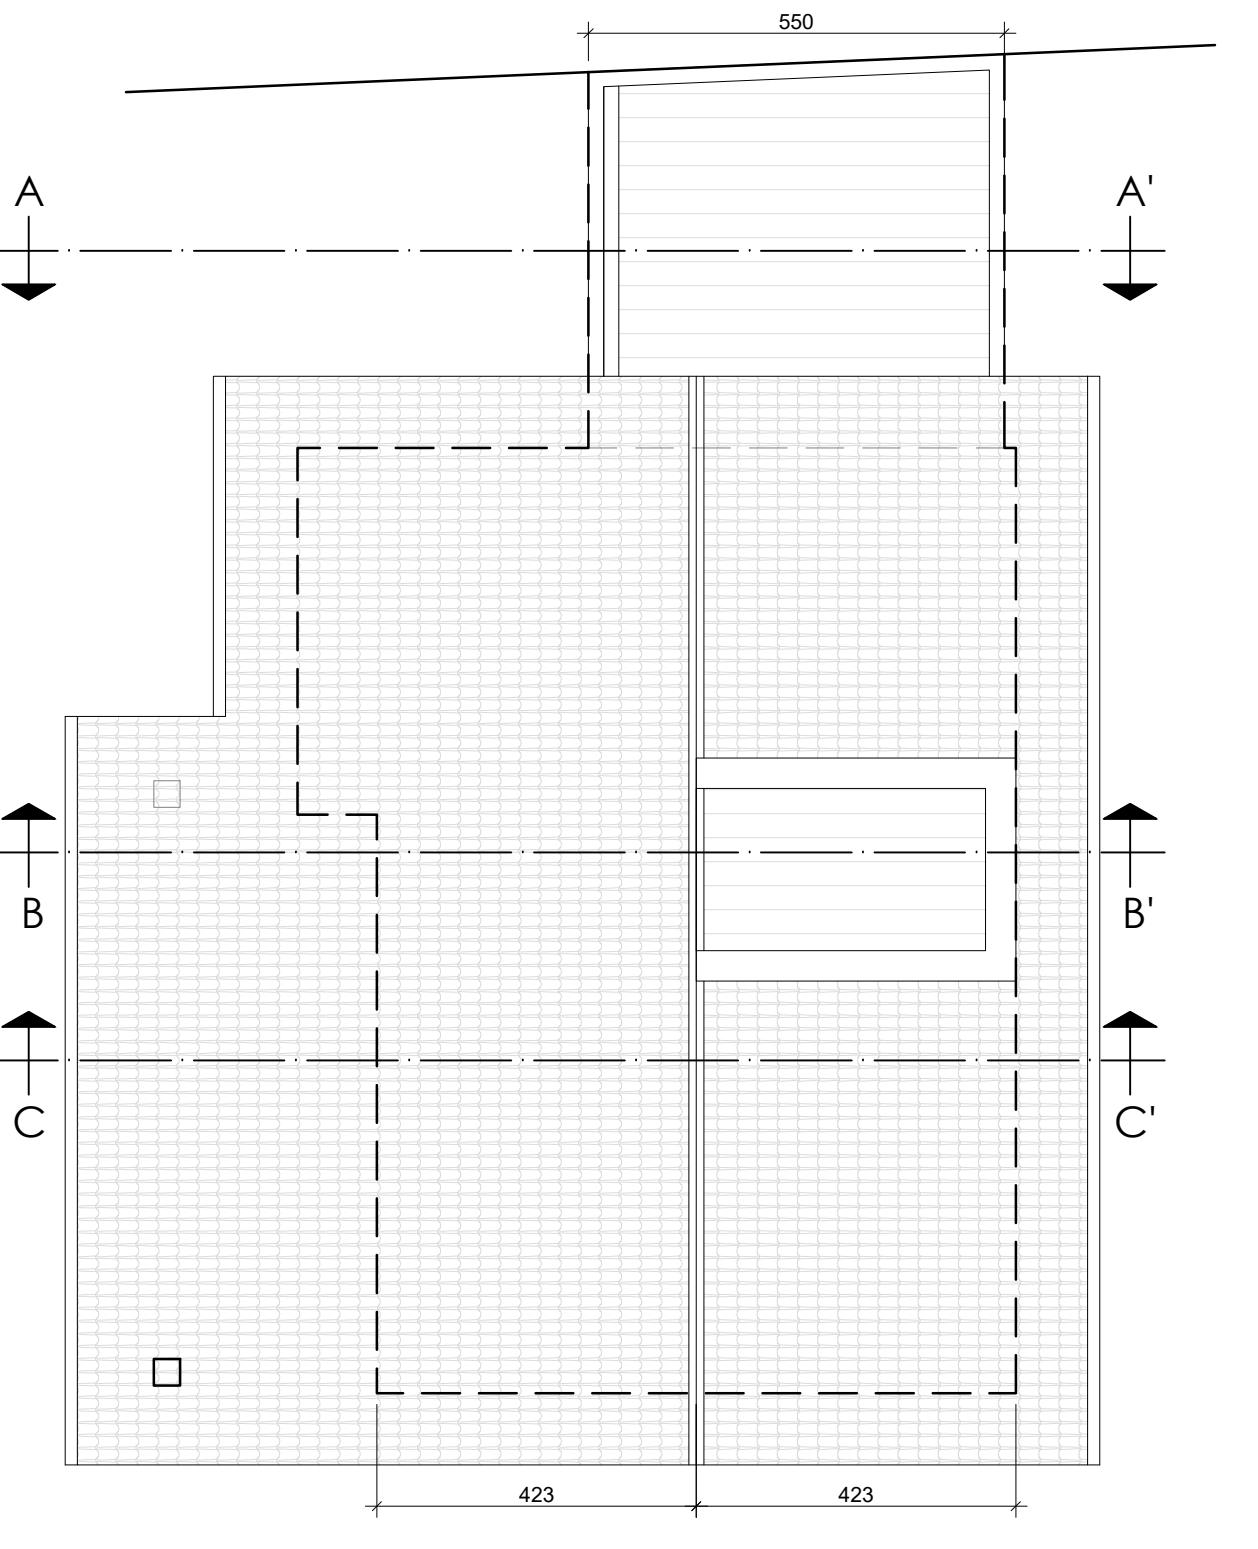

COMUNE DI MONTALTO DORA

PIANO ESECUTIVO CONVENZIONATO PER INTERVENTO EDILIZIO
RESIDENZIALE IN AREA OMOGENEA RN 15 DEL P.R.G.C. VIGENTE

Proponente

EDRA s.r.l.
Via Burolo n. 1
Cascinette d'Ivrea (TO)

Progettisti


Studio Tecnico Associato S.AR.IN.
Corso Marconi n. 24
Montalto Dora (TO)

Proprietà


EDRA s.r.l.
Via Burolo n. 1
Cascinette d'Ivrea (TO)

Luogo d'intervento


Vicolo Quaro - Montalto Dora (TO)
Area normativa RN 15 e RC 48 del P.R.G.C.
Foglio 21 Mappali 907, 911, 135, 819, 913 del Catasto Terreni

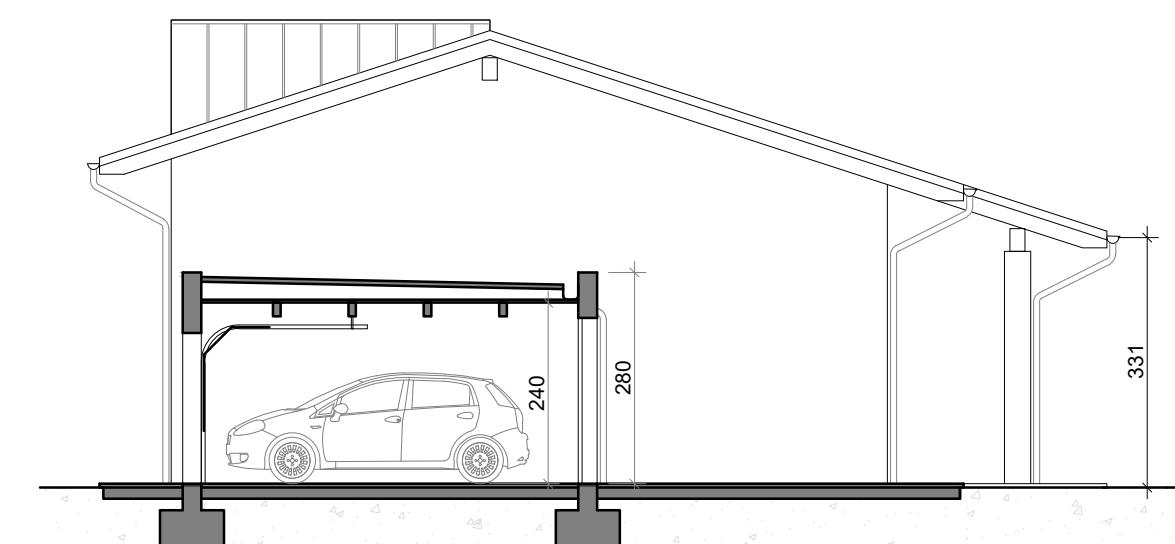

Sezione A-A'

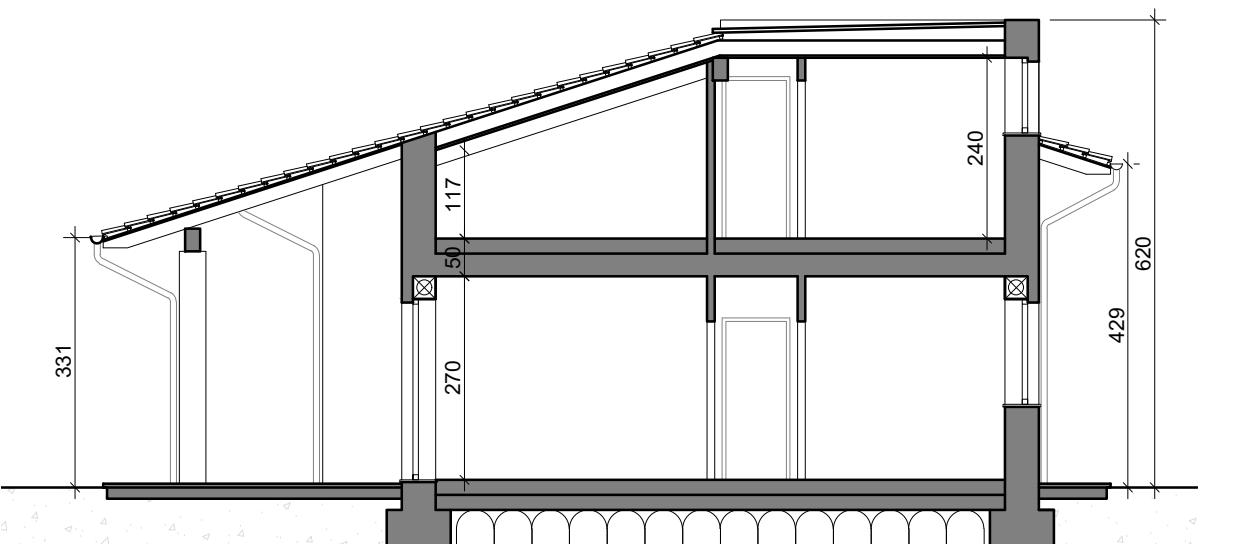

Sezione B-B'

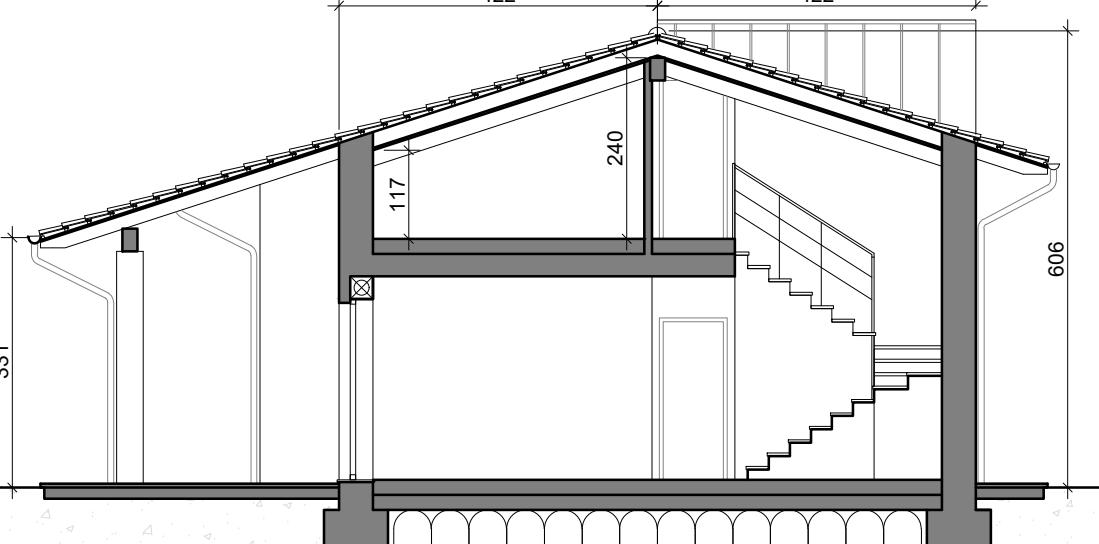

Sezione C-C'

Elaborato

TAV. 6.A - Piante, Sezioni, Prospetti



Scala: 1:100

Data - Settembre 2025


Il Proponente
MARTINO Claudio
Legale Rappresentante EDRA s.r.l.




I Progettisti
Arch. REDOLFI Alberto
Arch. CHIEA Luisa
con
Arch. CRESTO Matteo

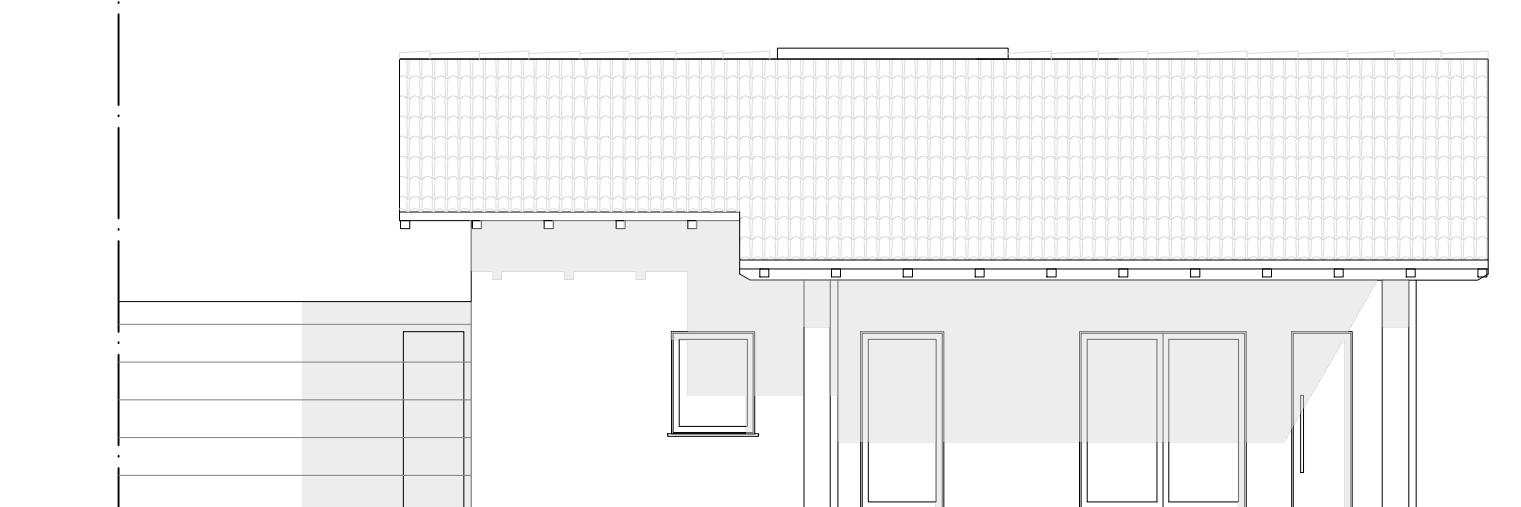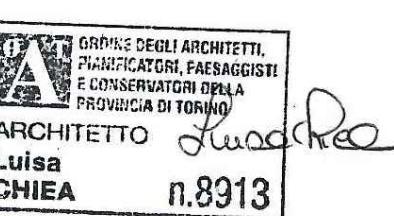

Prospetto ovest

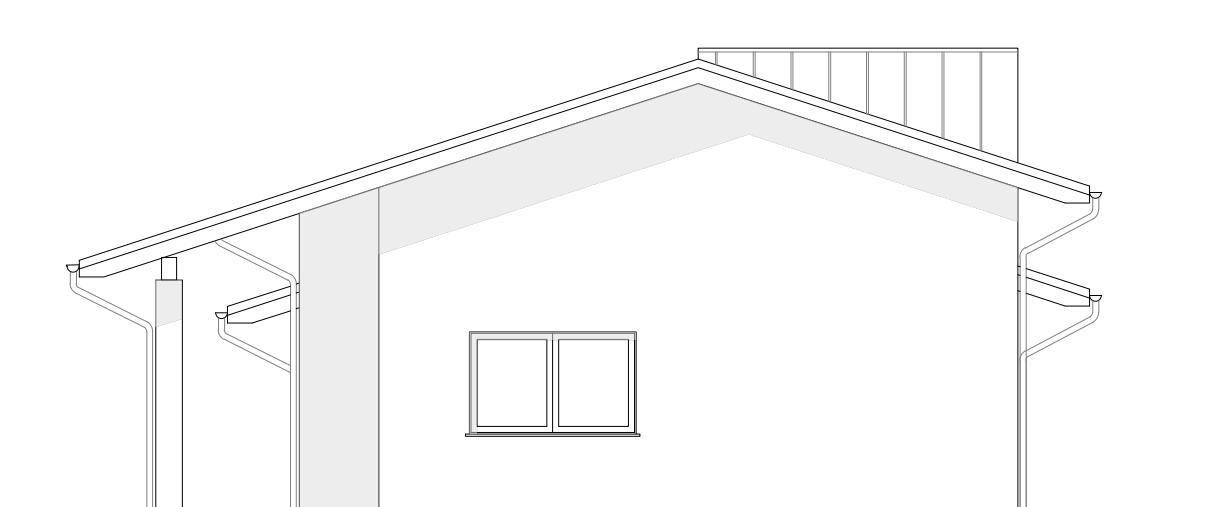

Prospetto sud

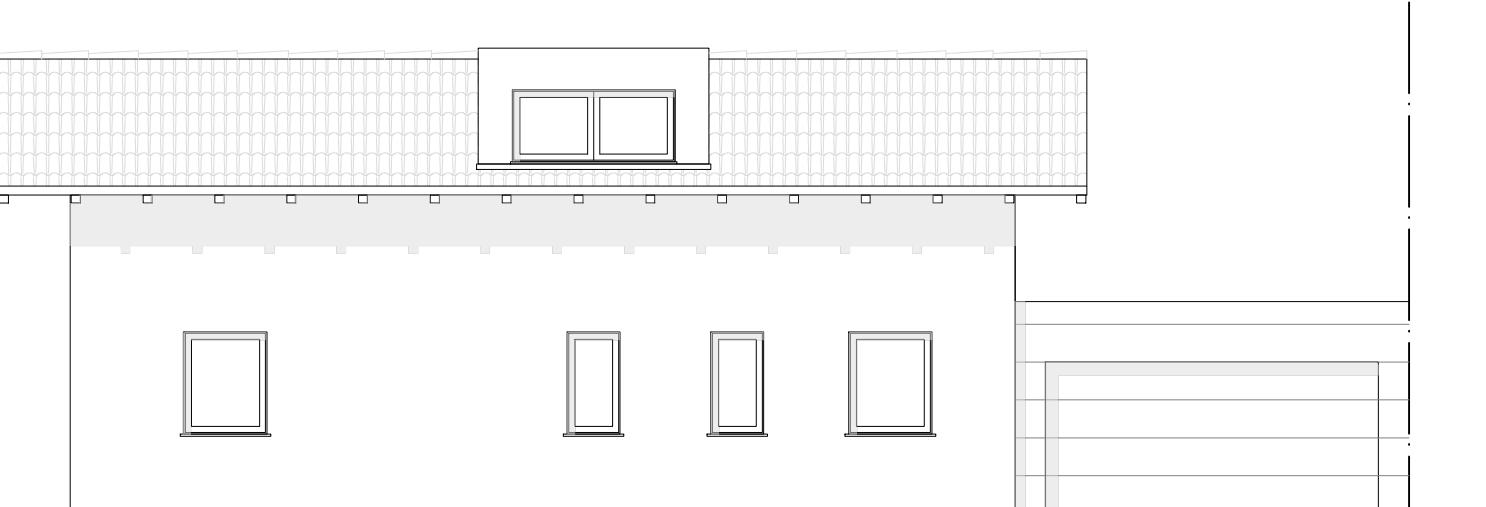

Prospetto est