

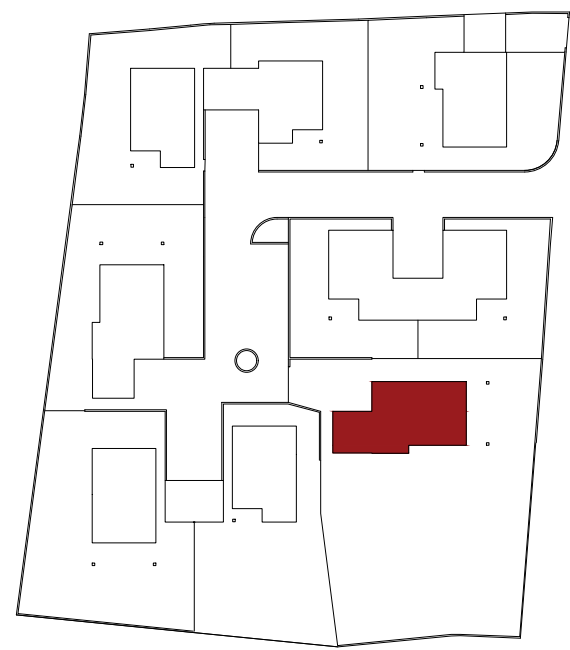
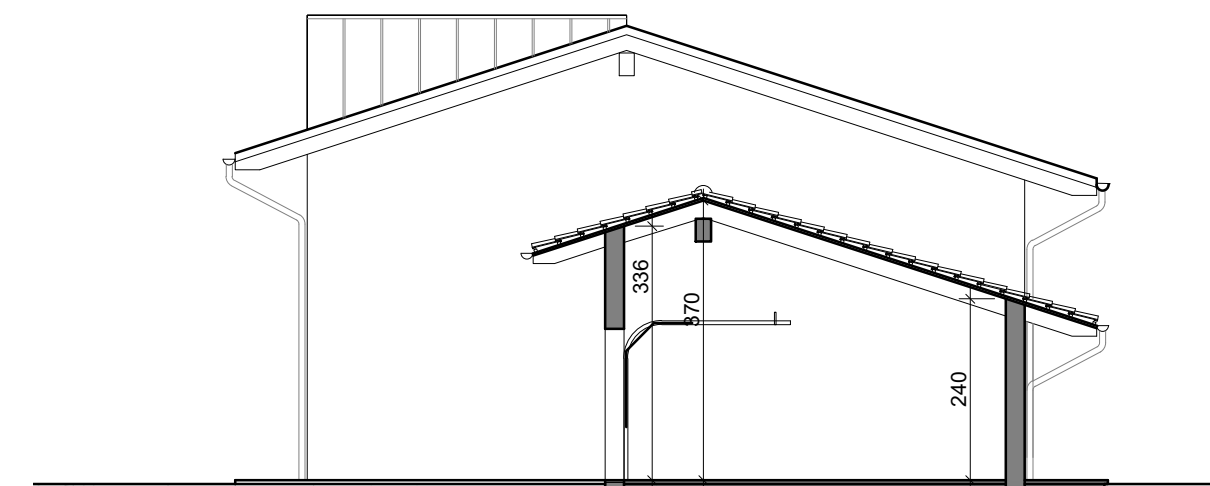


Pianta piano terra


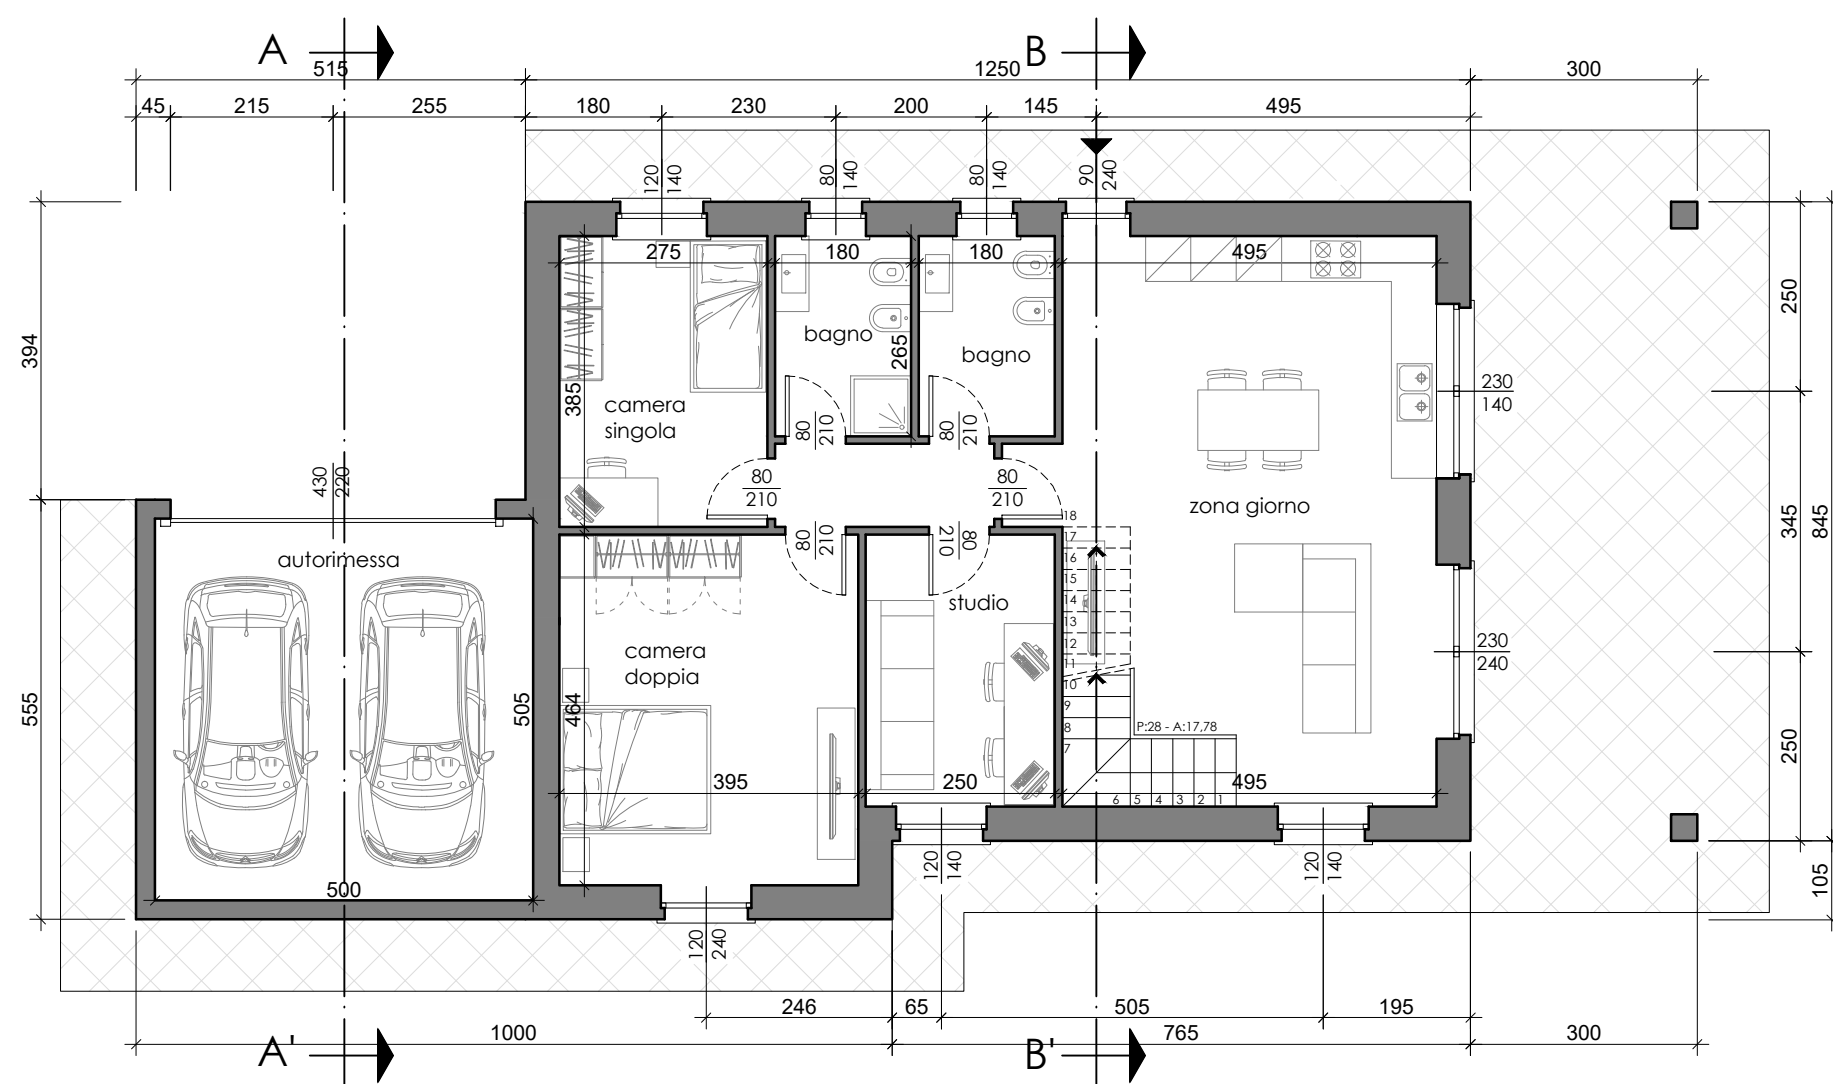


Sezione A-A'

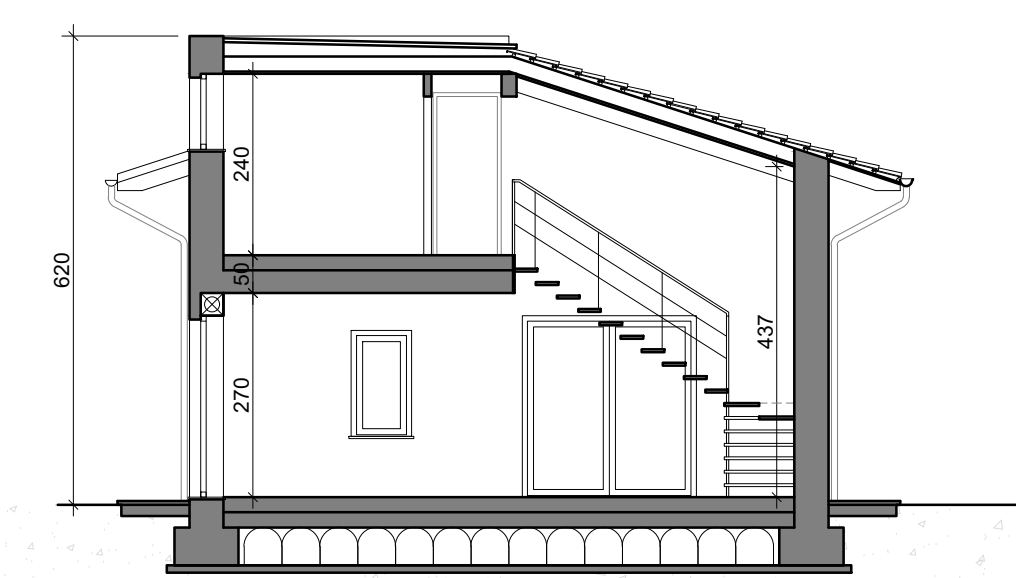


Sezione B-B'


Prospetto piano primo

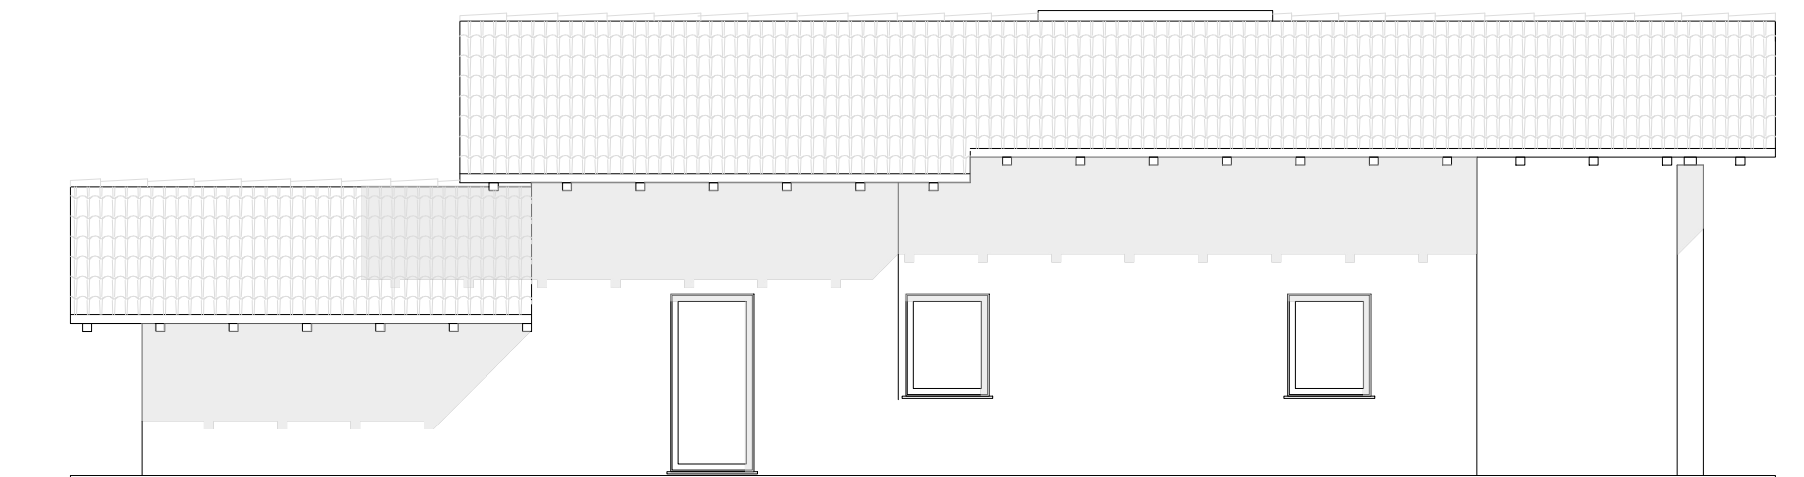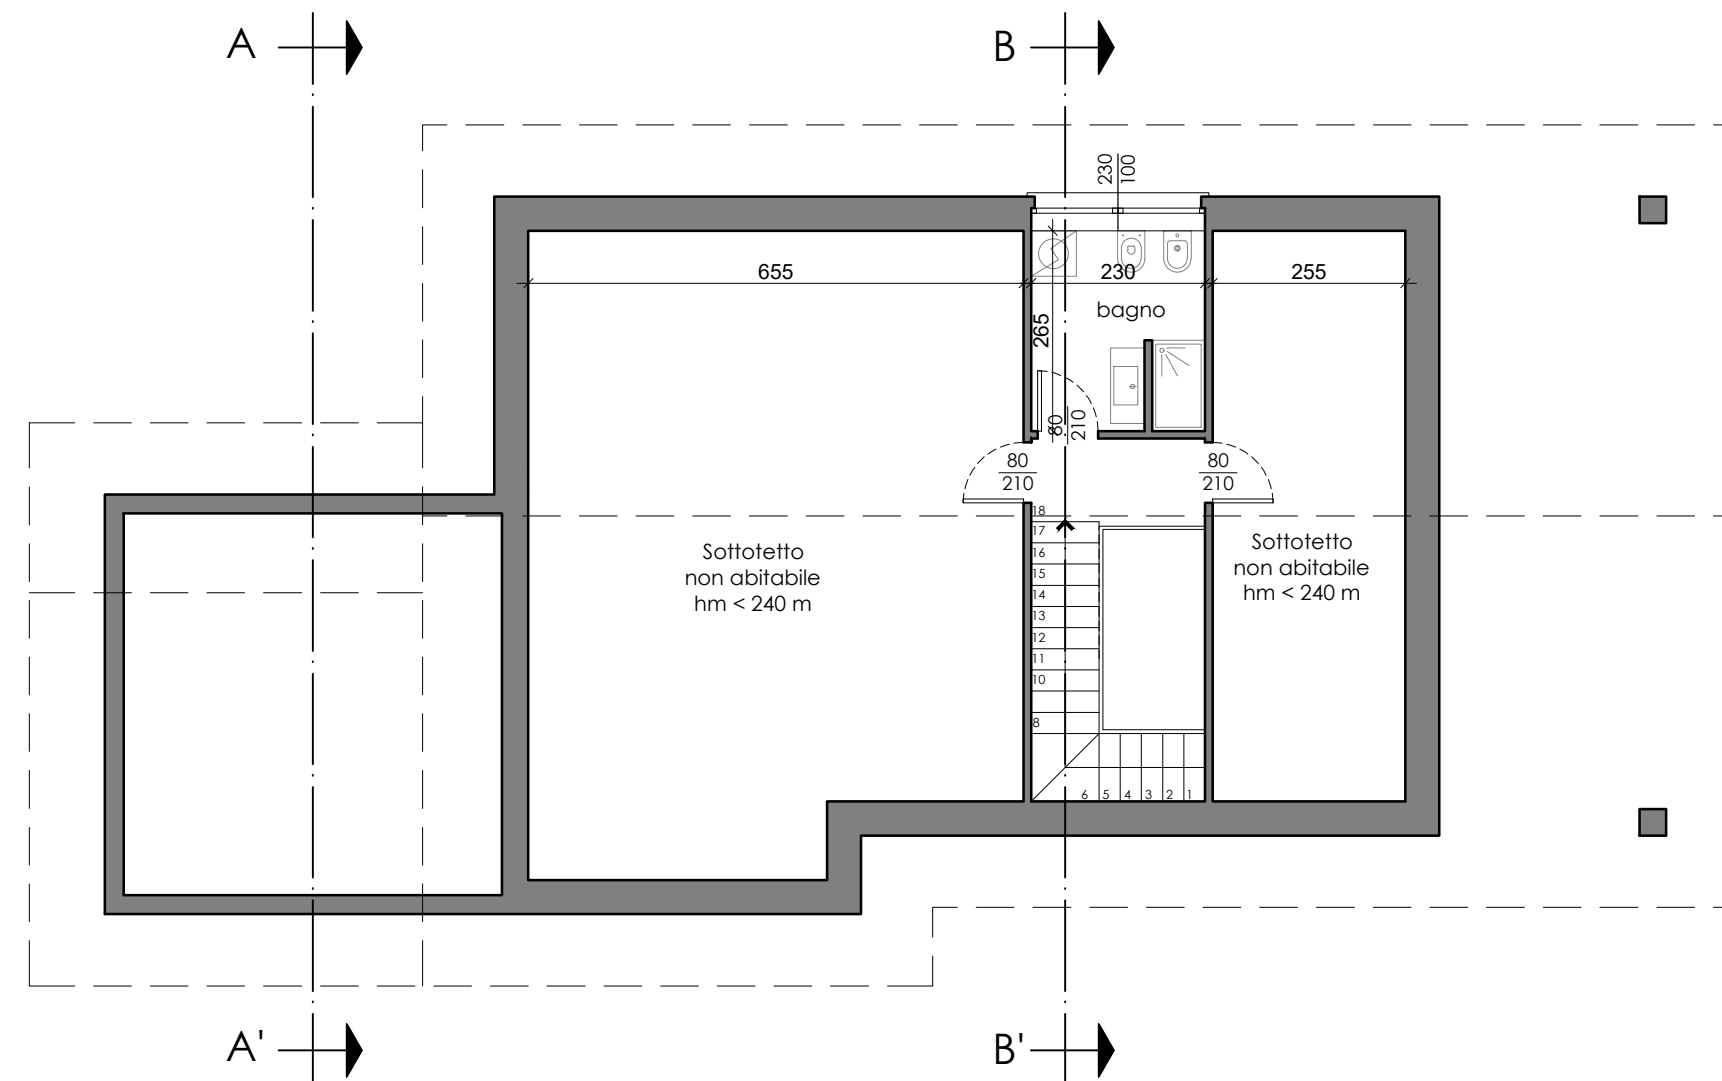


Prospetto sud

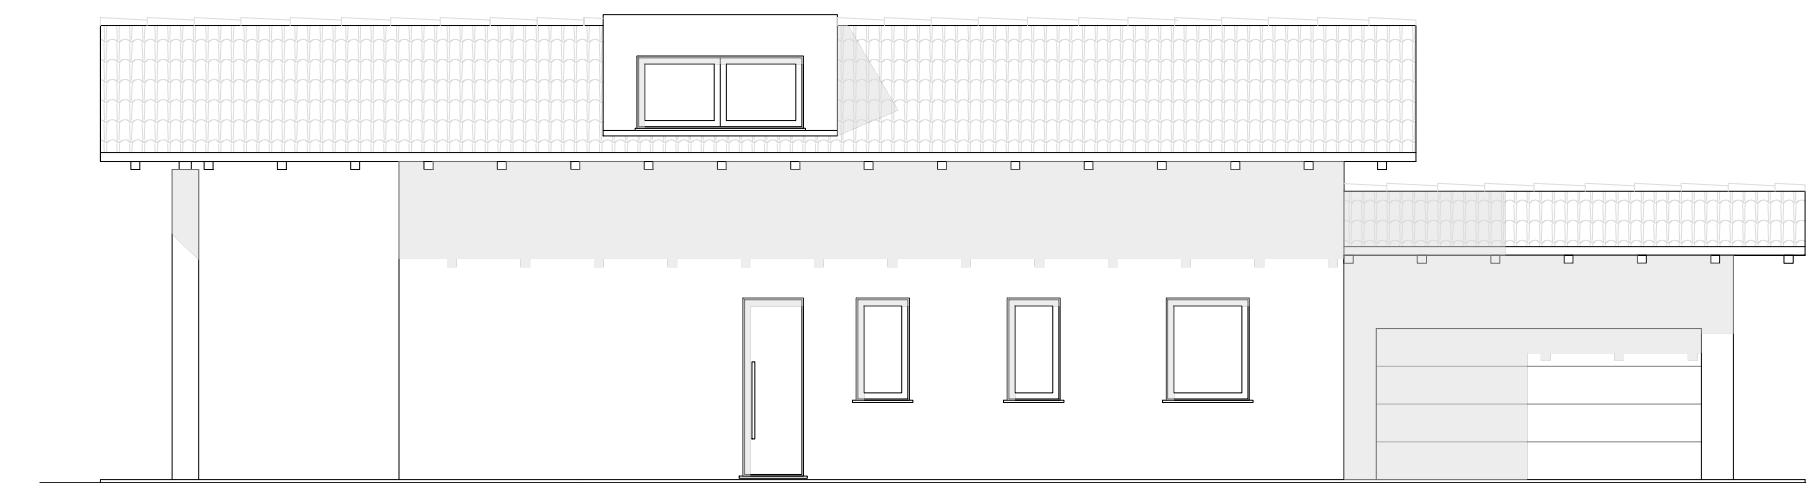

Prospetto nord

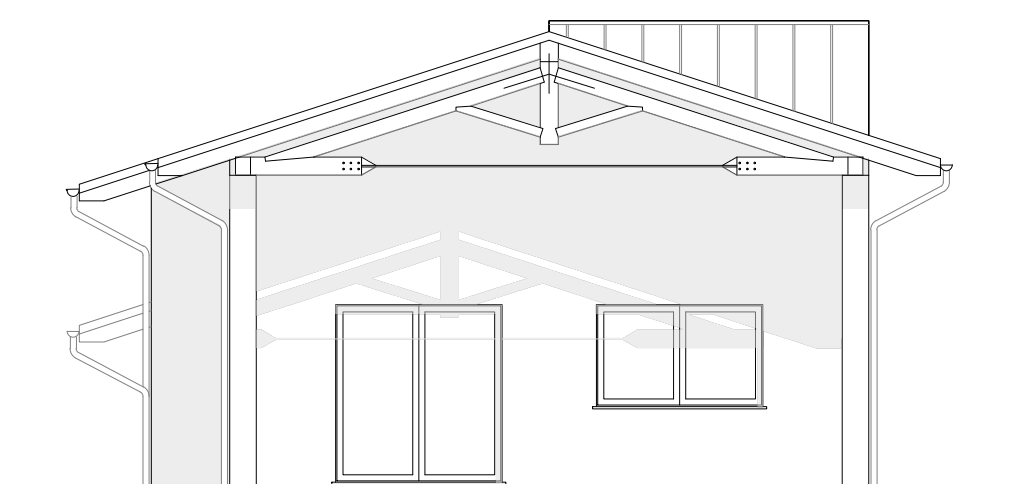


Prospetto est

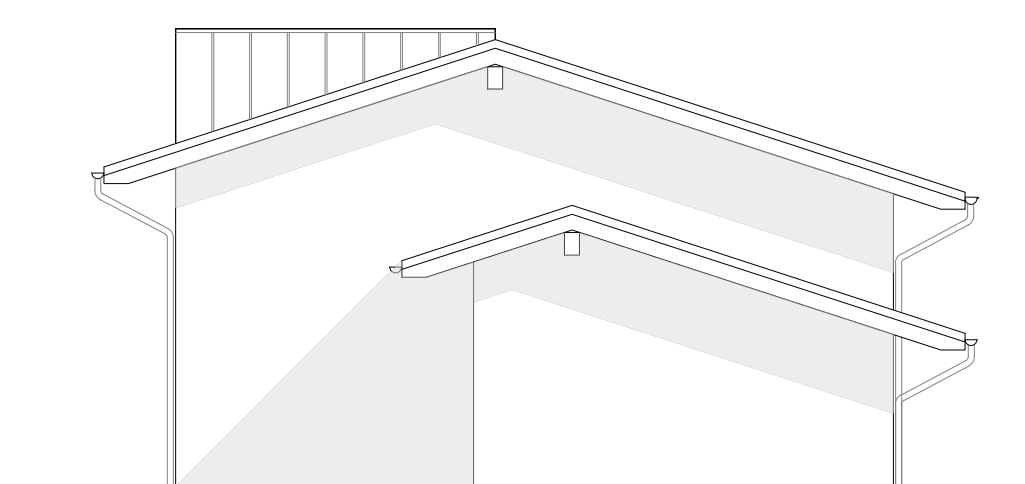

Prospetto ovest

Pianta copertura

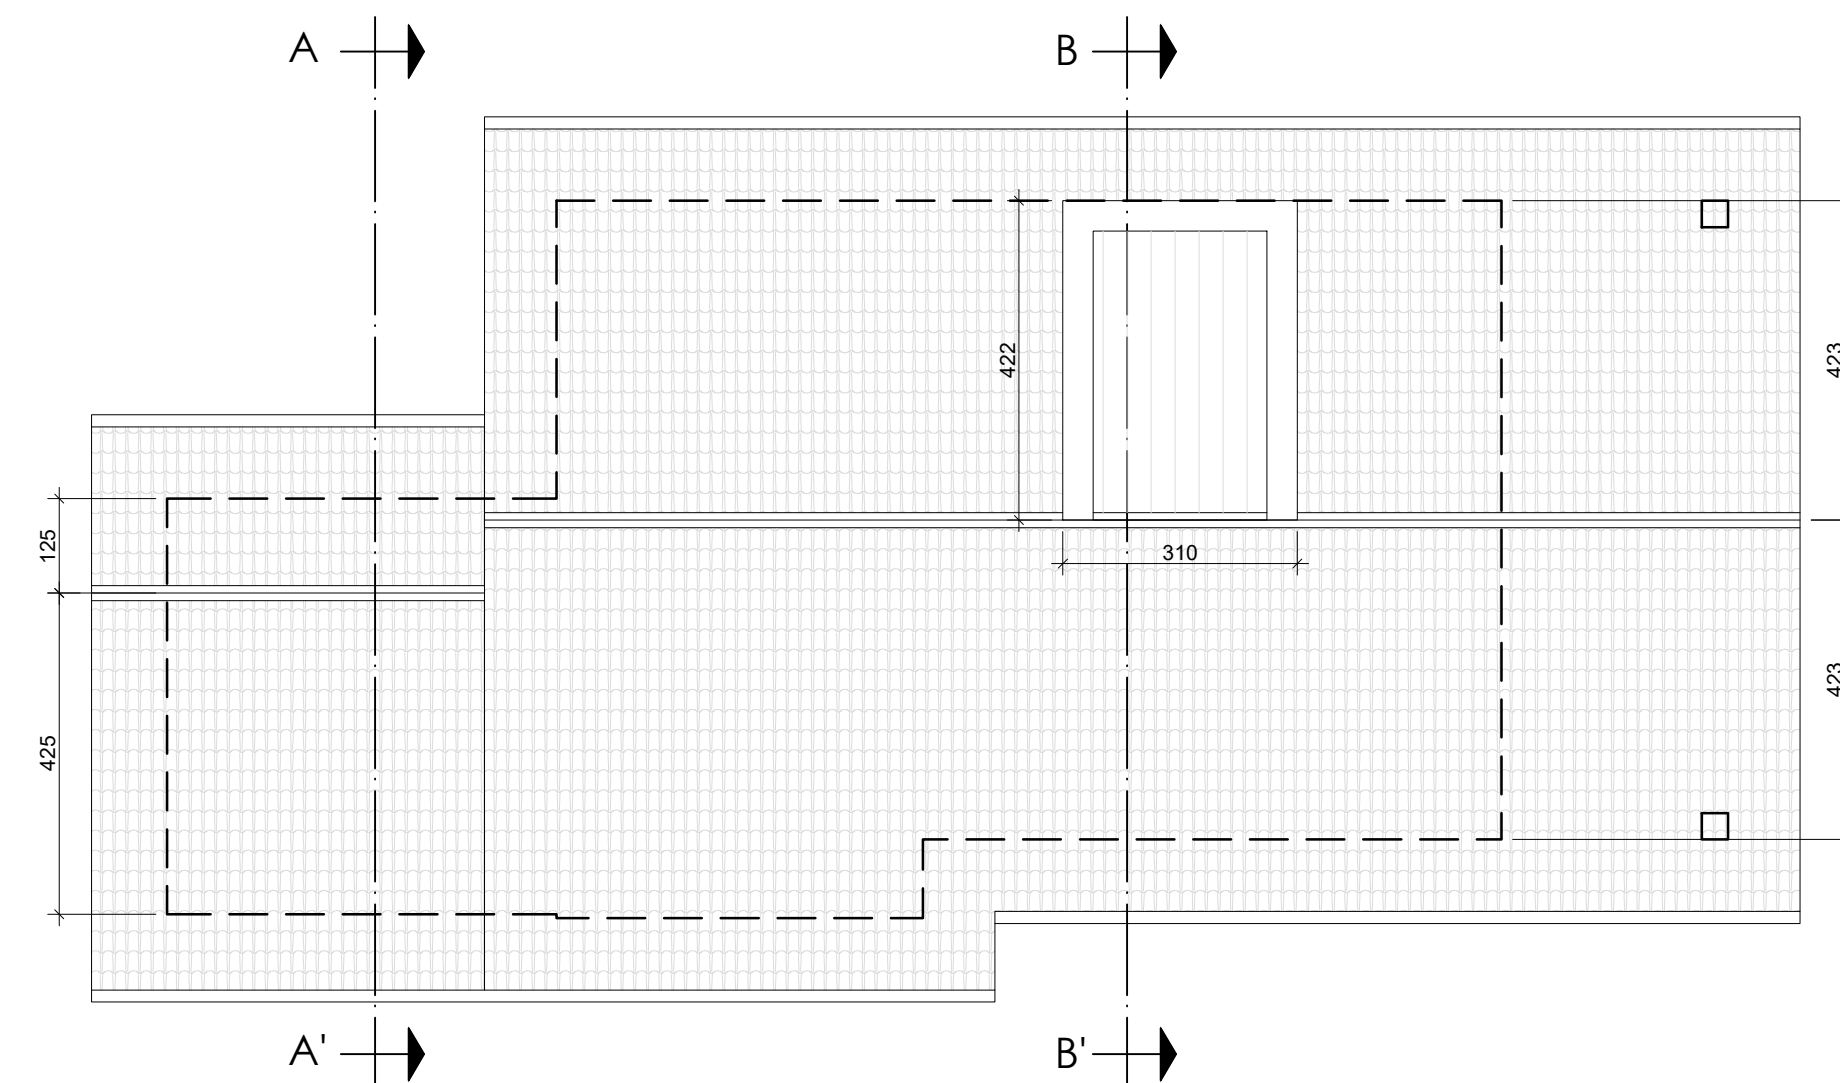

COMUNE DI MONTALTO DORA

PIANO ESECUTIVO CONVENZIONATO PER INTERVENTO EDILIZIO RESIDENZIALE IN AREA OMOGENEA RN 15 DEL P.R.G.C. VIGENTE

Proponente

EDRA s.r.l.
Via Burolo n. 1
Cascinette d'Ivrea (TO)

Progettisti

Studio Tecnico Associato S.AR.IN.
Corso Marconi n. 24
Montalto Dora (TO)

Proprietà

EDRA s.r.l.
Via Burolo n. 1
Cascinette d'Ivrea (TO)

Luogo d'intervento

Vicolo Quaro - Montalto Dora (TO)
Area normativa RN 15 e RC 48 del P.R.G.C.
Foglio 21 Mappali 907, 911, 135, 819, 913 del Catasto Terreni

Elaborato

TAV. 6.G - Piante, Sezioni, Prospetti

Scala: 1:100

Data - Settembre 2025

Il Proponente

MARTINO Claudio
Legale Rappresentante EDRA s.r.l.

Martino Claudio

I Progettisti

Arch. REDOLFI Alberto
Arch. CHIEA Luisa
con
Arch. CRESTO Matteo

