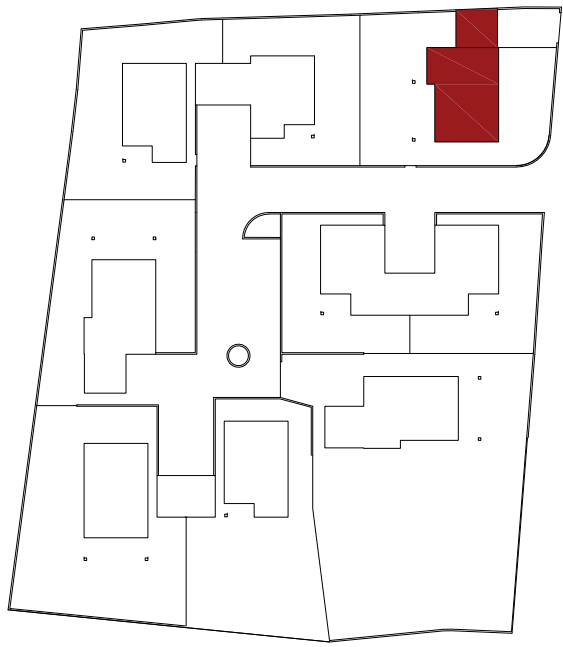


COMUNE DI MONTALTO DORA

PIANO ESECUTIVO CONVENZIONATO PER INTERVENTO EDILIZIO RESIDENZIALE IN AREA OMOGENEA RN 15 DEL P.R.G.C. VIGENTE

Proponente

EDRA s.r.l.
Via Burolo n. 1
Cascinette d'Ivrea (TO)

Progettisti

Studio Tecnico Associato S.AR.IN.
Corso Marconi n. 24
Montalto Dora (TO)

Proprietà

EDRA s.r.l.
Via Burolo n. 1
Cascinette d'Ivrea (TO)

Luogo d'intervento

Vicolo Quaro - Montalto Dora (TO)
Area normativa RN 15 e RC 48 del P.R.G.C.
Foglio 21 Mappali 907, 911, 135, 819, 913 del Catasto Terreni

Elaborato

TAV. 7.A - Verifica Rapporto di Copertura e Volumi

Scala: 1:100

Data - Settembre 2025


Il Proponente
MARTINO Claudio
Legale Rappresentante EDRA s.r.l.

I Progettisti
Arch. REDOLFI Alberto
Arch. CHIEA Luisa
con
Arch. CRESTO Matteo



Studio Tecnico Associato S.AR.IN - Corso Marconi 24 - Montalto Dora - Tel. 0125-651039 - studiosarin@studiosarin.it

VERIFICA RAPPORTO DI COPERTURA:

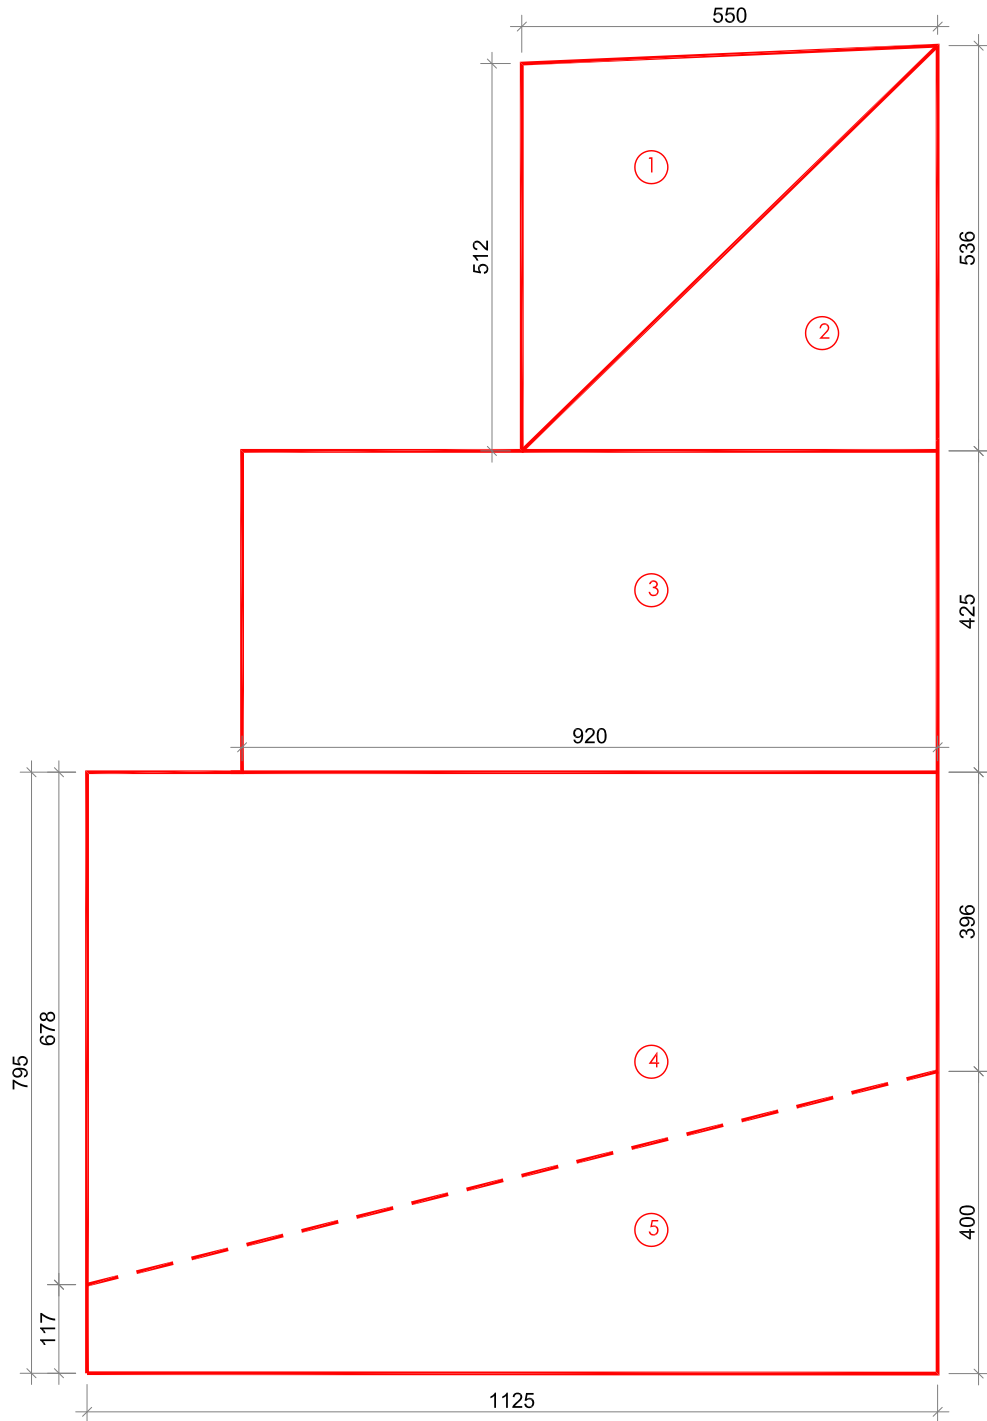


VERIFICA RAPPORTO DI COPERTUTA FABBRICATO A						
	B	b	h		RN15	RC48
1	5,50		5,12	2		14,08
2	5,50		5,36	2		14,74
3	9,20		4,24			39,01
4	6,78	3,96	11,25	2		60,41
5	4,00	1,17	11,25	2	29,08	
Totale [mq]					29,08	128,24


VERIFICA VOLUME FABBRICATO A						
n.	B	b	h	h	H/Hmedia	vol.
1	8,15	7,65			3,05	190,16
2	9,20	4,55			3,05	127,67
3	4,20	2,25			2,55	24,10
4	1,90	0,12	2,51	2,46	2,49	0,57
4	1,90	1,08	2,51	2,16	2,34	4,79
5	1,90	3,00	2,31	1,33	1,82	10,37
Totale [mc]						357,66

VERIFICA VOLUMI:


Pianta piano terra

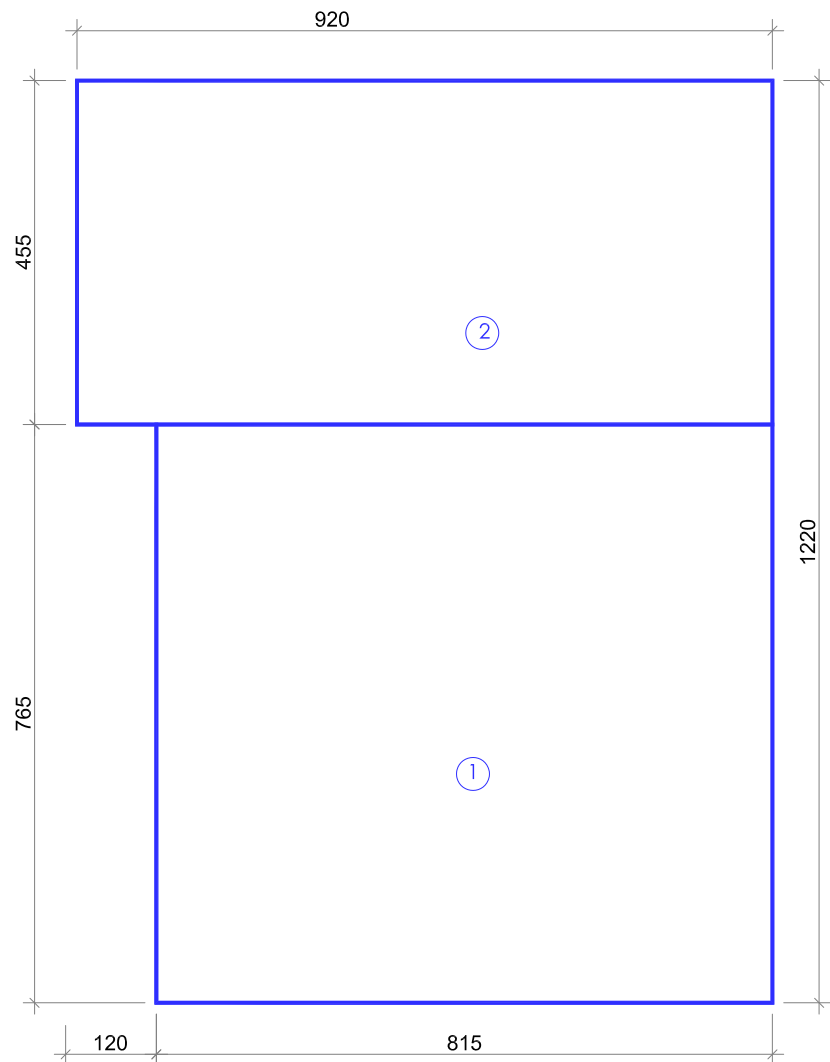

Prospetto piano primo

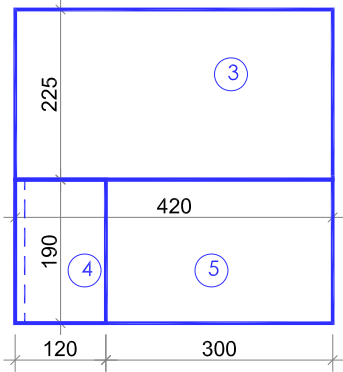

Sezione B-B'

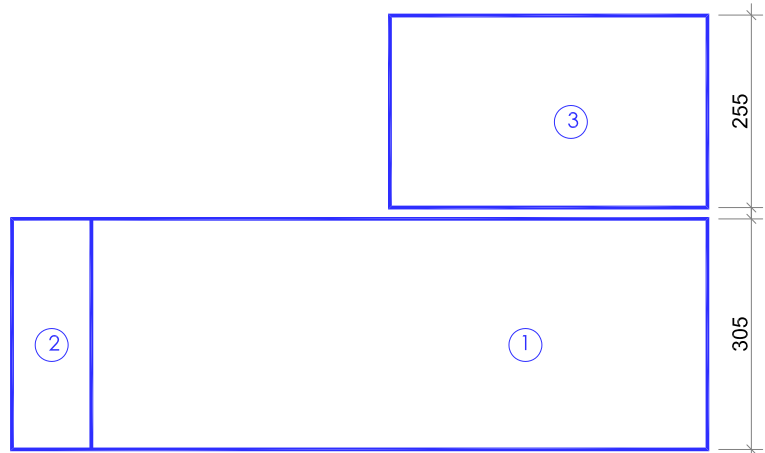

Sezione C-C'

