

COMUNE DI MONTALTO DORA

PIANO ESECUTIVO CONVENZIONATO PER INTERVENTO EDILIZIO RESIDENZIALE IN AREA OMOGENEA RN 15 DEL P.R.G.C. VIGENTE

Proponente

EDRA s.r.l.
Via Burolo n. 1
Cascinette d'Ivrea (TO)

Progettisti

Studio Tecnico Associato S.AR.IN.
Corso Marconi n. 24
Montalto Dora (TO)

Proprietà

EDRA s.r.l.
Via Burolo n. 1
Cascinette d'Ivrea (TO)

Luogo d'intervento

Vicolo Quaro - Montalto Dora (TO)
Area normativa RN 15 e RC 48 del P.R.G.C.
Foglio 21 Mappali 907, 911, 135, 819, 913 del Catasto Terreni

Elaborato

TAV. 7.G - Verifica Rapporto di Copertura e Volumi

Scala: 1:100

Data - Settembre 2025

Il Proponente

MARTINO Claudio
Legale Rappresentante EDRA s.r.l.


I Progettisti

Arch. REDOLFI Alberto
Arch. CHIEA Luisa
con
Arch. CRESTO Matteo



Studio Tecnico Associato S.AR.IN - Corso Marconi 24 - Montalto Dora - Tel. 0125-651039 - studiosarin@studiosarin.it

VERIFICA RAPPORTO DI COPERTURA:

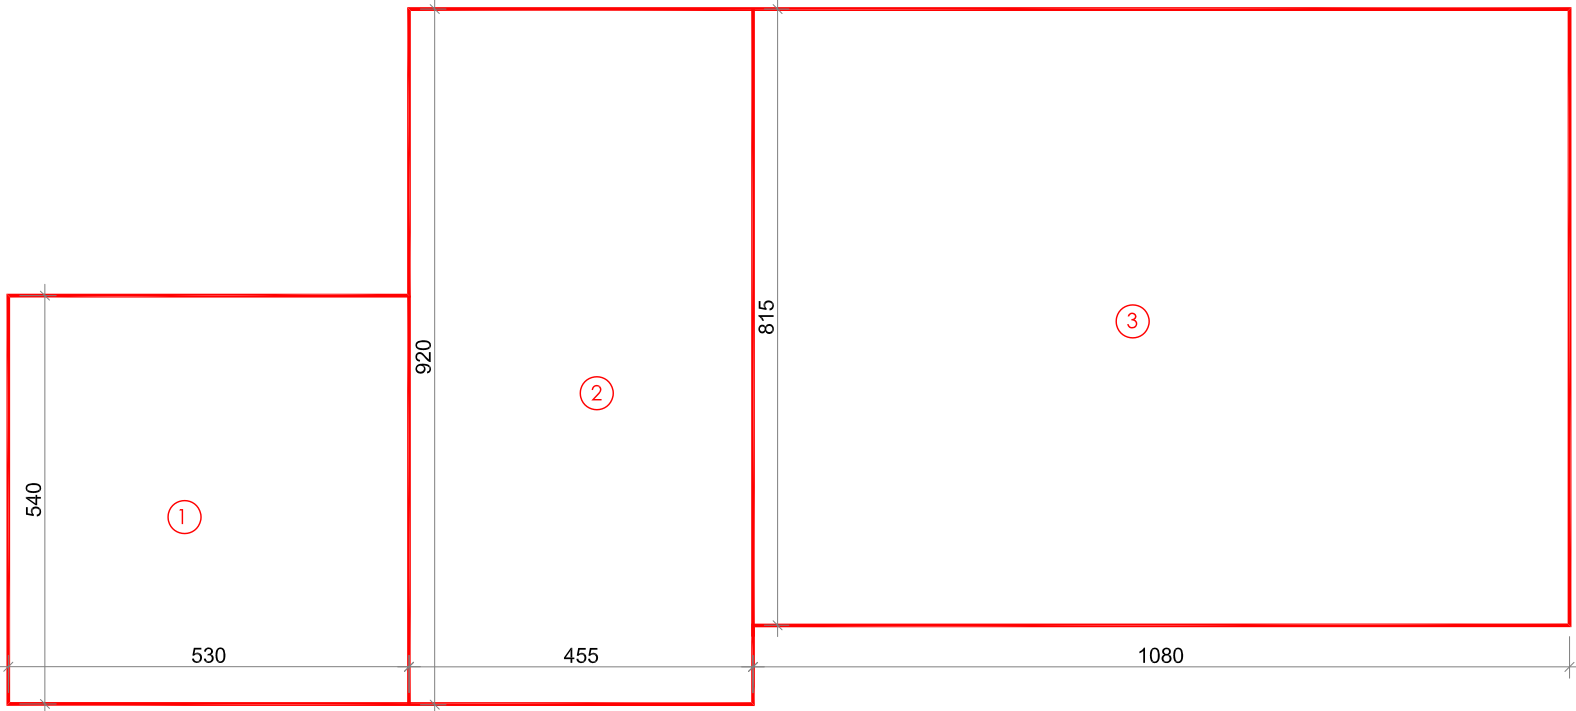


VERIFICA RAPPORTO DI COPERTUTA FABBRICATO G				
	B	b	h	
1	5,40		5,30	28,62
2	9,20		4,55	41,86
3	10,80		8,15	88,02
Totale [mq]				158,50


VERIFICA VOLUME FABBRICATO G						
n.	B	b	h	h	H/Hmedia	vol.
1	9,20	4,55			3,05	127,67
2	8,15	7,65			3,05	190,16
3	4,07	2,40			2,55	24,91
4	4,08	2,40	2,66	1,33	2,00	19,54
Totale [mc]						362,28

VERIFICA VOLUMI:

Pianta piano terra

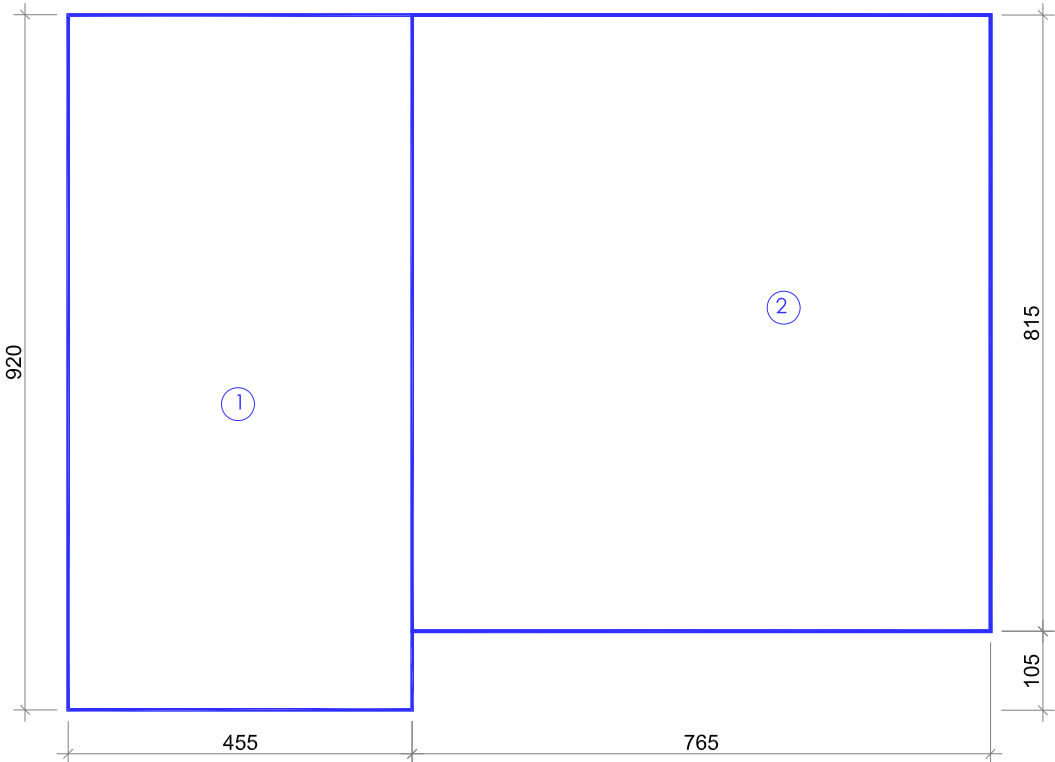

Pianta piano primo

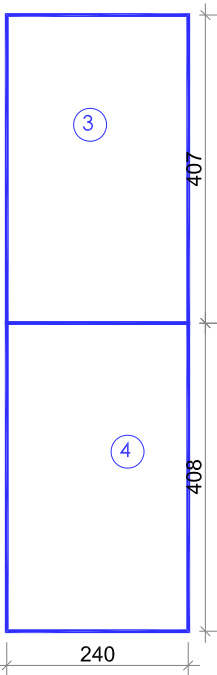

Sezione B-B'

