



VERIFICA ALTEZZA MEDIA P1:

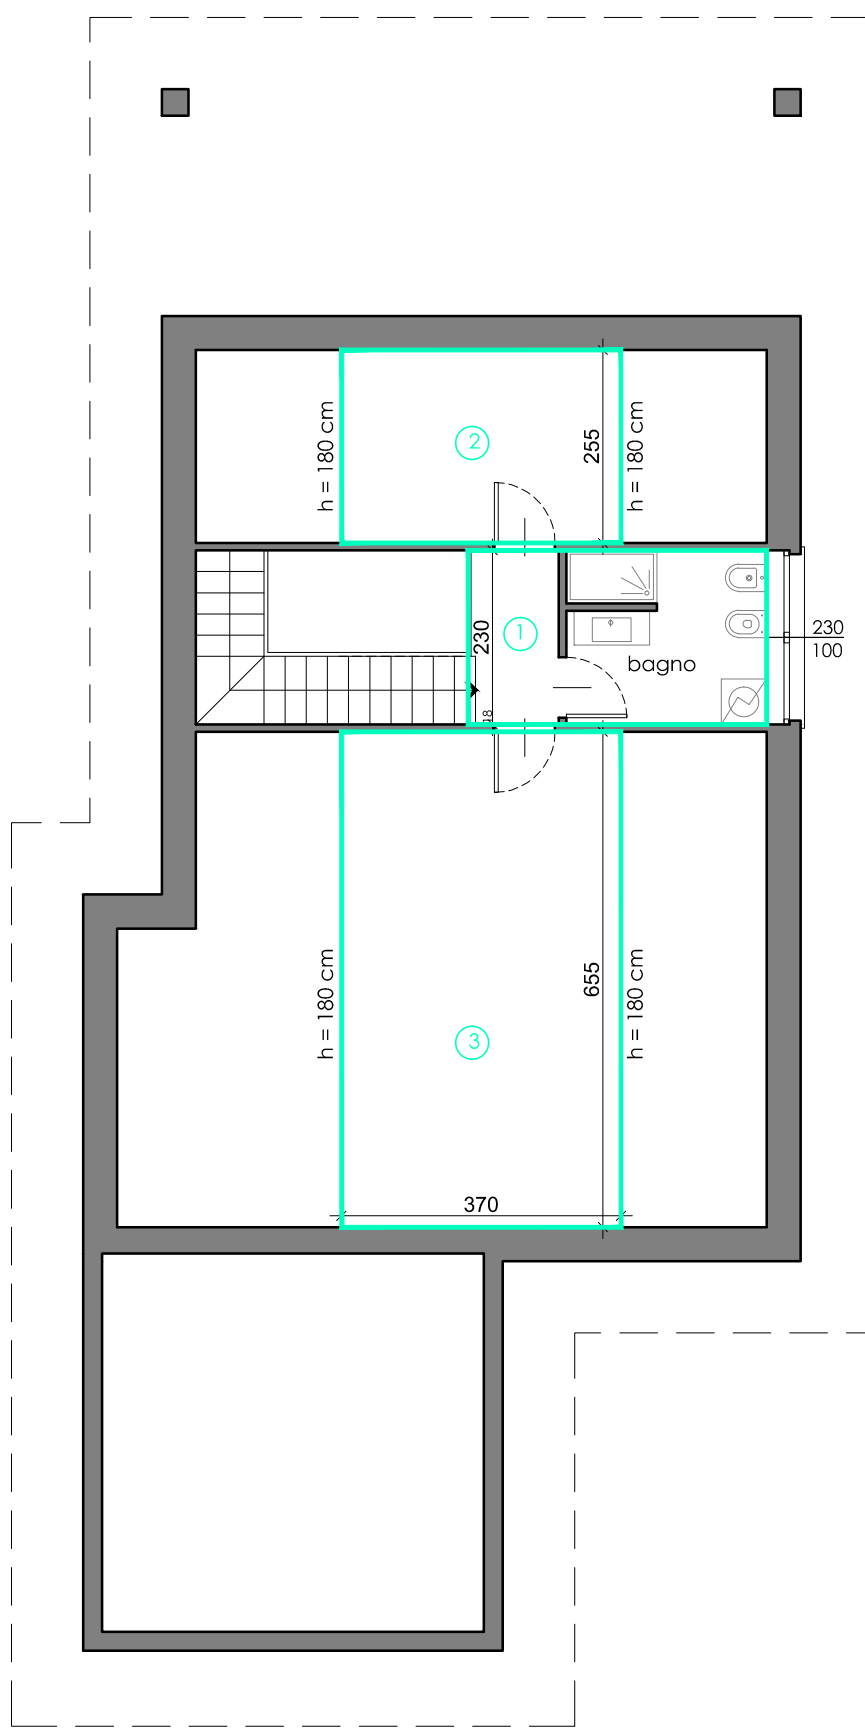


VERIFICA RAPPORTO DI COPERTURA:

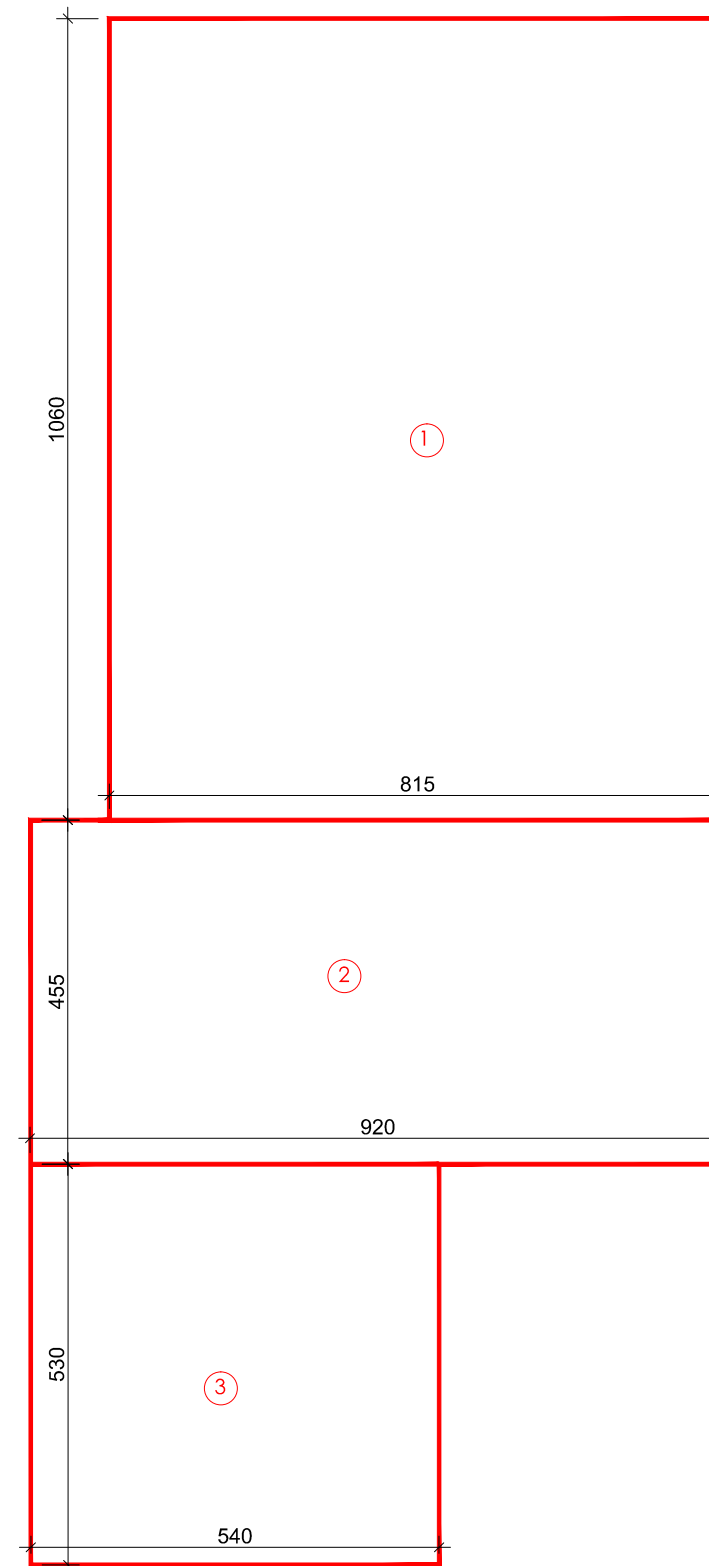


VERIFICA VOLUMI:


Pianta piano terra

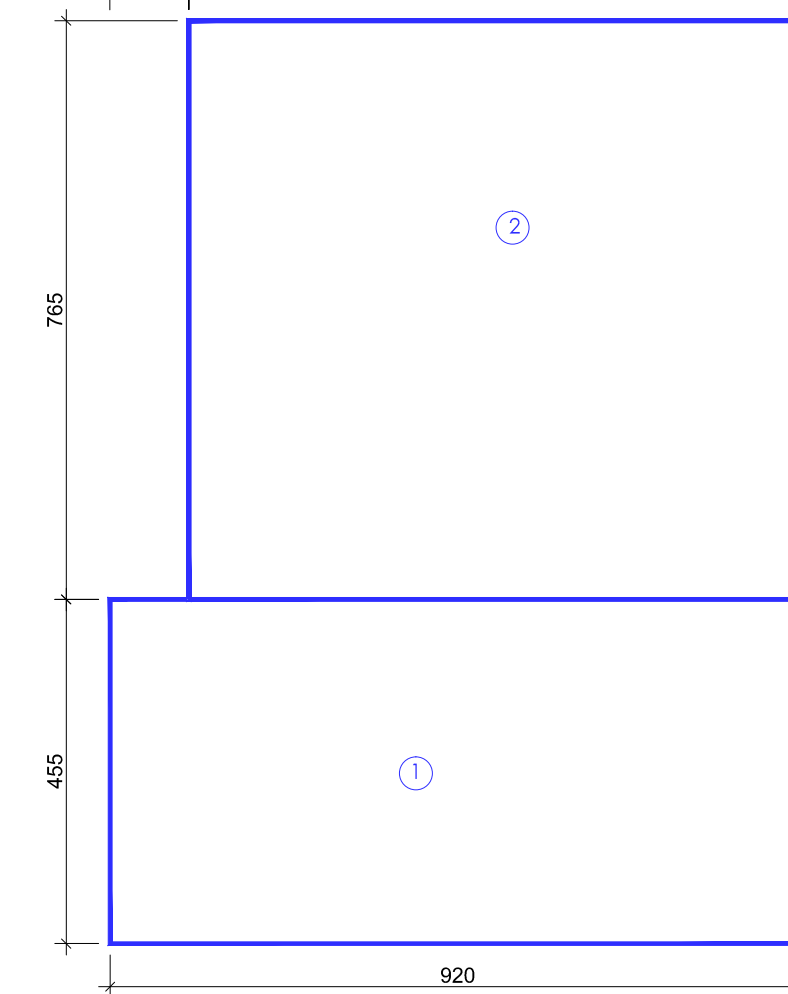

Prospetto piano primo

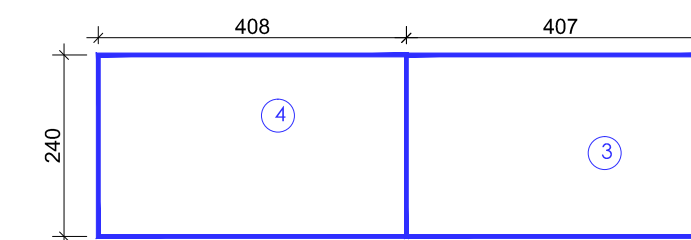

Sezione

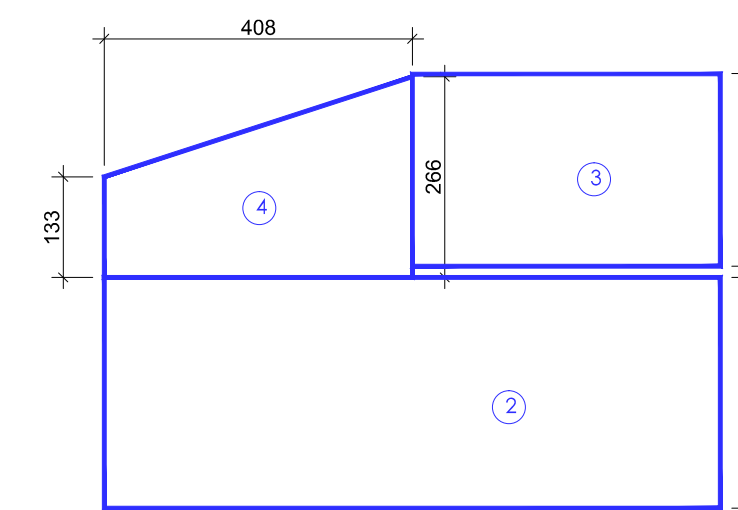

COMUNE DI MONTALTO DORA

PIANO ESECUTIVO CONVENZIONATO PER INTERVENTO EDILIZIO RESIDENZIALE IN AREA OMOGENEA RN 15 DEL P.R.G.C. VIGENTE

Proponente

EDRA s.r.l.
Via Burolo n. 1
Cascinette d'Ivrea (TO)

Progettisti

Studio Tecnico Associato S.AR.IN.
Corso Marconi n. 24
Montalto Dora (TO)

Proprietà

EDRA s.r.l.
Via Burolo n. 1
Cascinette d'Ivrea (TO)

Luogo d'intervento

Vicolo Quaro - Montalto Dora (TO)
Area normativa RN 15 del P.R.G.C.
Foglio 21 Mappali 907, 911, 819 del Catasto Terreni

Elaborato

TAV. 7.A - Verifica Rapporto di Copertura e Volumi


Scala: 1:100

Data - agg. Febbraio 2026

Il Proponente
MARTINO Claudio
Legale Rappresentante EDRA s.r.l.

Martino Claudio

I Progettisti
Arch. REDOLFI Alberto
Arch. CHIEA Luisa
con
Arch. CRESTO Matteo

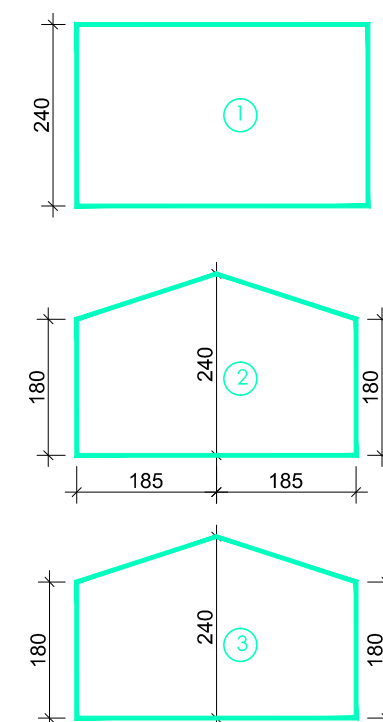

VERIFICA H media FABBRICATO D					
	h	H	Hmedia	L in pianta	Hmedia ponderata
1			2,40		2,40
2	1,80	2,40	2,10		2,10
3	1,80	2,40	2,10		2,10

VERIFICA RAPPORTO DI COPERTURA FABBRICATO D					
	B	b	h	RN15	RC48
1	10,60		8,15	86,39	
2	9,20		4,55	41,86	
3	5,40		5,30	28,62	
Totale [mq]				156,87	

VERIFICA VOLUME FABBRICATO D							
n.	B	b	sup.	h	h	H/Hmedia	vol.
1	9,20	4,55	41,86			3,05	127,67
2	8,15	7,65	62,35			3,05	190,16
3	4,07	2,40	9,77			2,55	24,91
4	4,08	2,40		2,66	1,33	2,00	19,54
				113,98	Totale [mc]		362,28