
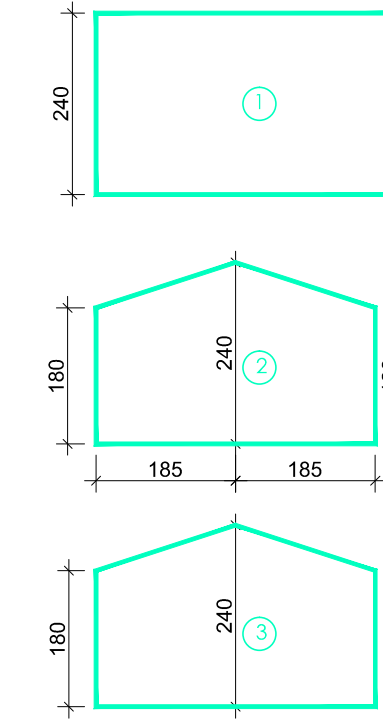


VERIFICA ALTEZZA MEDIA P1:

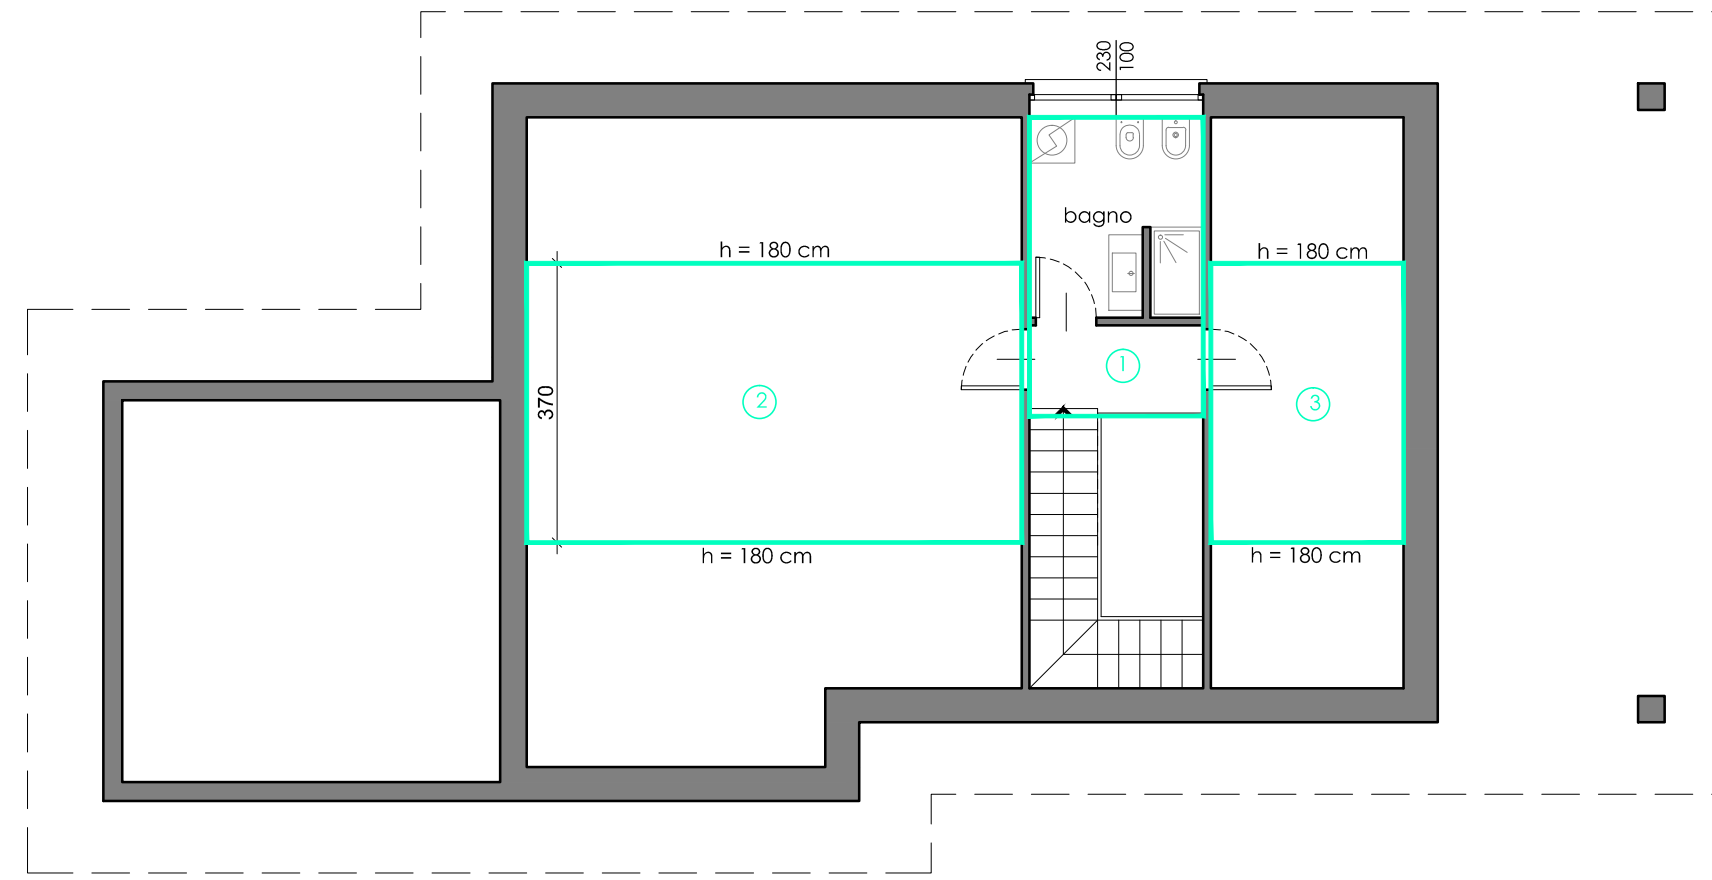

VERIFICA H media FABBRICATO G				
	h	H	Hmedia	H media ponderata
1			2,40	2,40
2	1,80	2,40	2,10	2,10
3	1,80	2,40	2,10	2,10

COMUNE DI MONTALTO DORA

PIANO ESECUTIVO CONVENZIONATO PER INTERVENTO EDILIZIO RESIDENZIALE IN AREA OMOGENEA RN 15 DEL P.R.G.C. VIGENTE

Proponente

EDRA s.r.l.
Via Burolo n. 1
Cascinette d'Ivrea (TO)

Progettisti

Studio Tecnico Associato S.AR.IN.
Corso Marconi n. 24
Montalto Dora (TO)


Proprietà

EDRA s.r.l.
Via Burolo n. 1
Cascinette d'Ivrea (TO)

Luogo d'intervento

Vicolo Quaro - Montalto Dora (TO)
Area normativa RN 15 del P.R.G.C.
Foglio 21 Mappali 907, 911, 819 del Catasto Terreni

VERIFICA RAPPORTO DI COPERTURA:

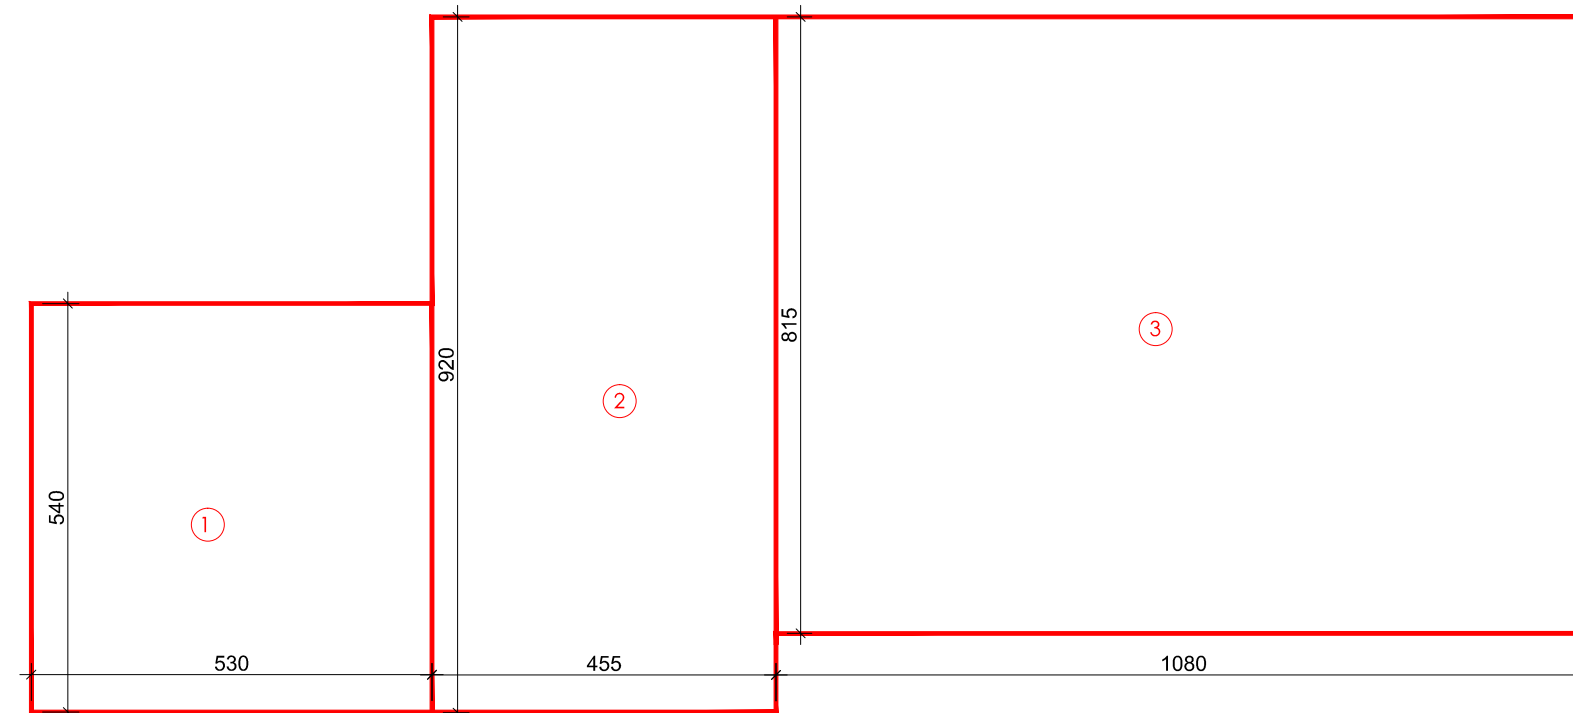

VERIFICA RAPPORTO DI COPERTURA FABBRICATO G					
	B	b	h	RN15	RC48
1	5,40		5,30	28,62	
2	9,20		4,55	41,86	
3	10,80		8,15	88,02	
Totale [mq]				158,50	

Elaborato

TAV. 7.G - Verifica Rapporto di Copertura e Volumi

Scala: 1:100

Data - agg. Febbraio 2026


Il Proponente
MARTINO Claudio
Legale Rappresentante EDRA s.r.l.

Martino Claudio

I Progettisti
Arch. REDOLFI Alberto
Arch. CHIEA Luisa
con
Arch. CRESTO Matteo



VERIFICA VOLUMI:

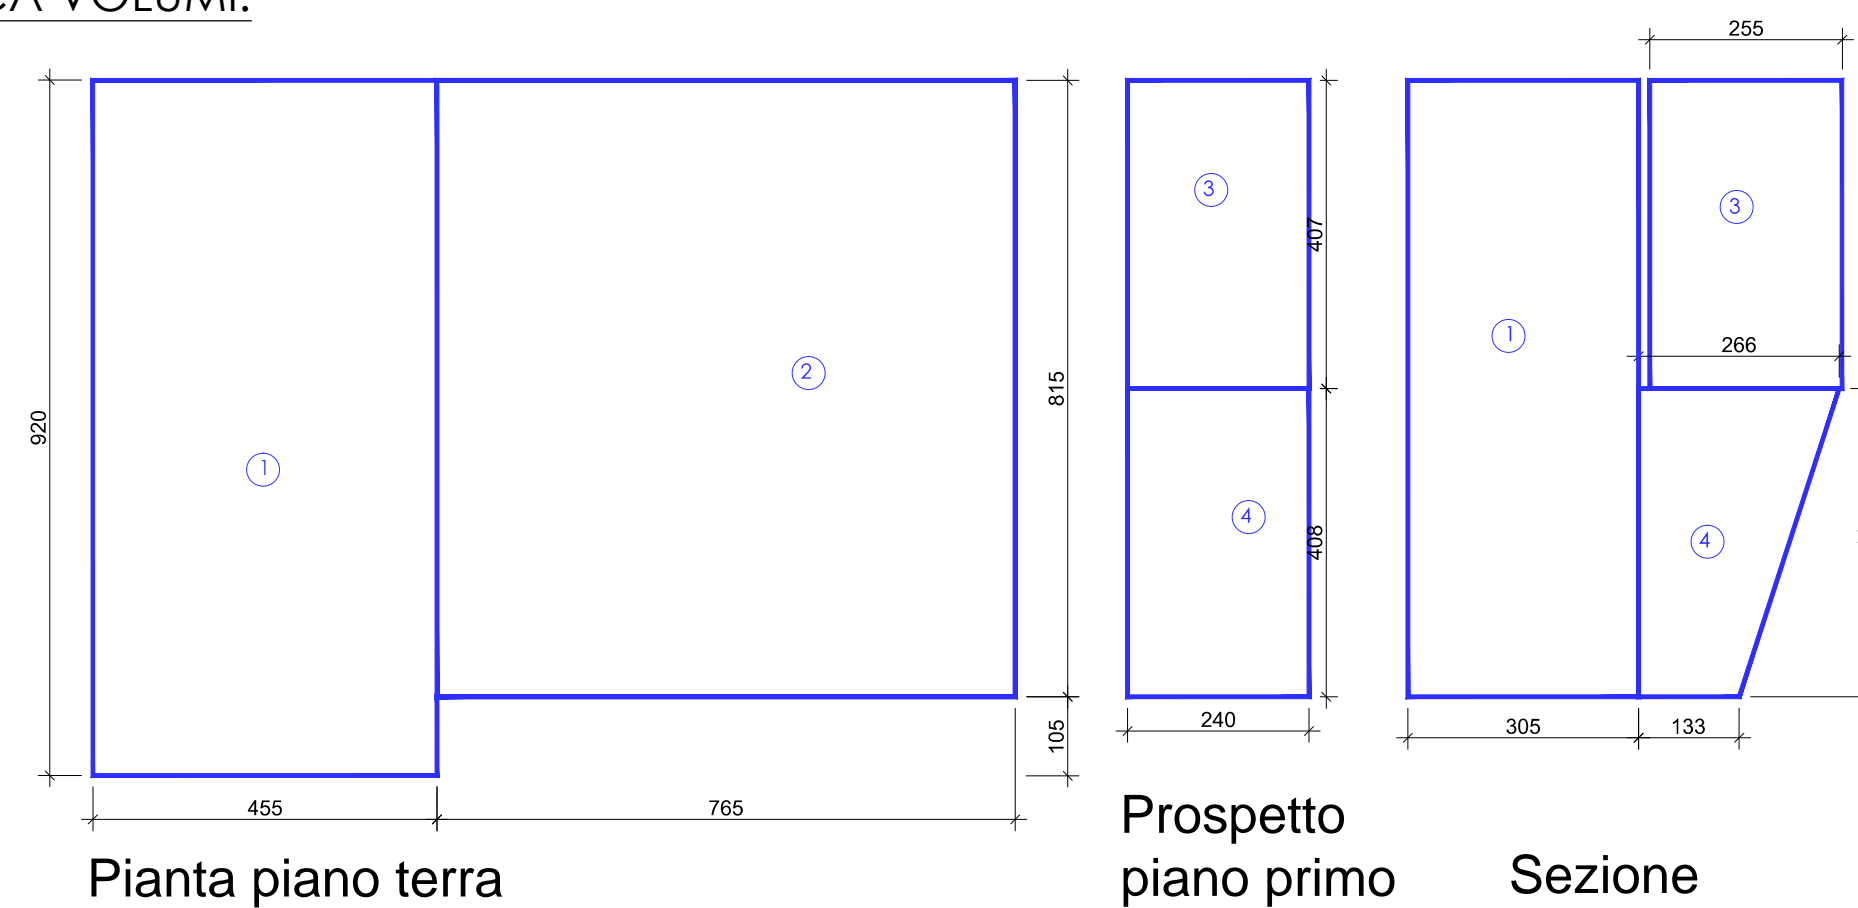

VERIFICA VOLUME FABBRICATO G						
n.	B	b	sup.	h	H/Hmedia	vol.
1	9,20	4,55	41,86		3,05	127,67
2	8,15	7,65	62,35		3,05	190,16
3	4,07	2,40	9,77		2,55	24,91
4	4,08	2,40		2,66	1,33	2,00
				113,98	Totale [mc] 362,28	