
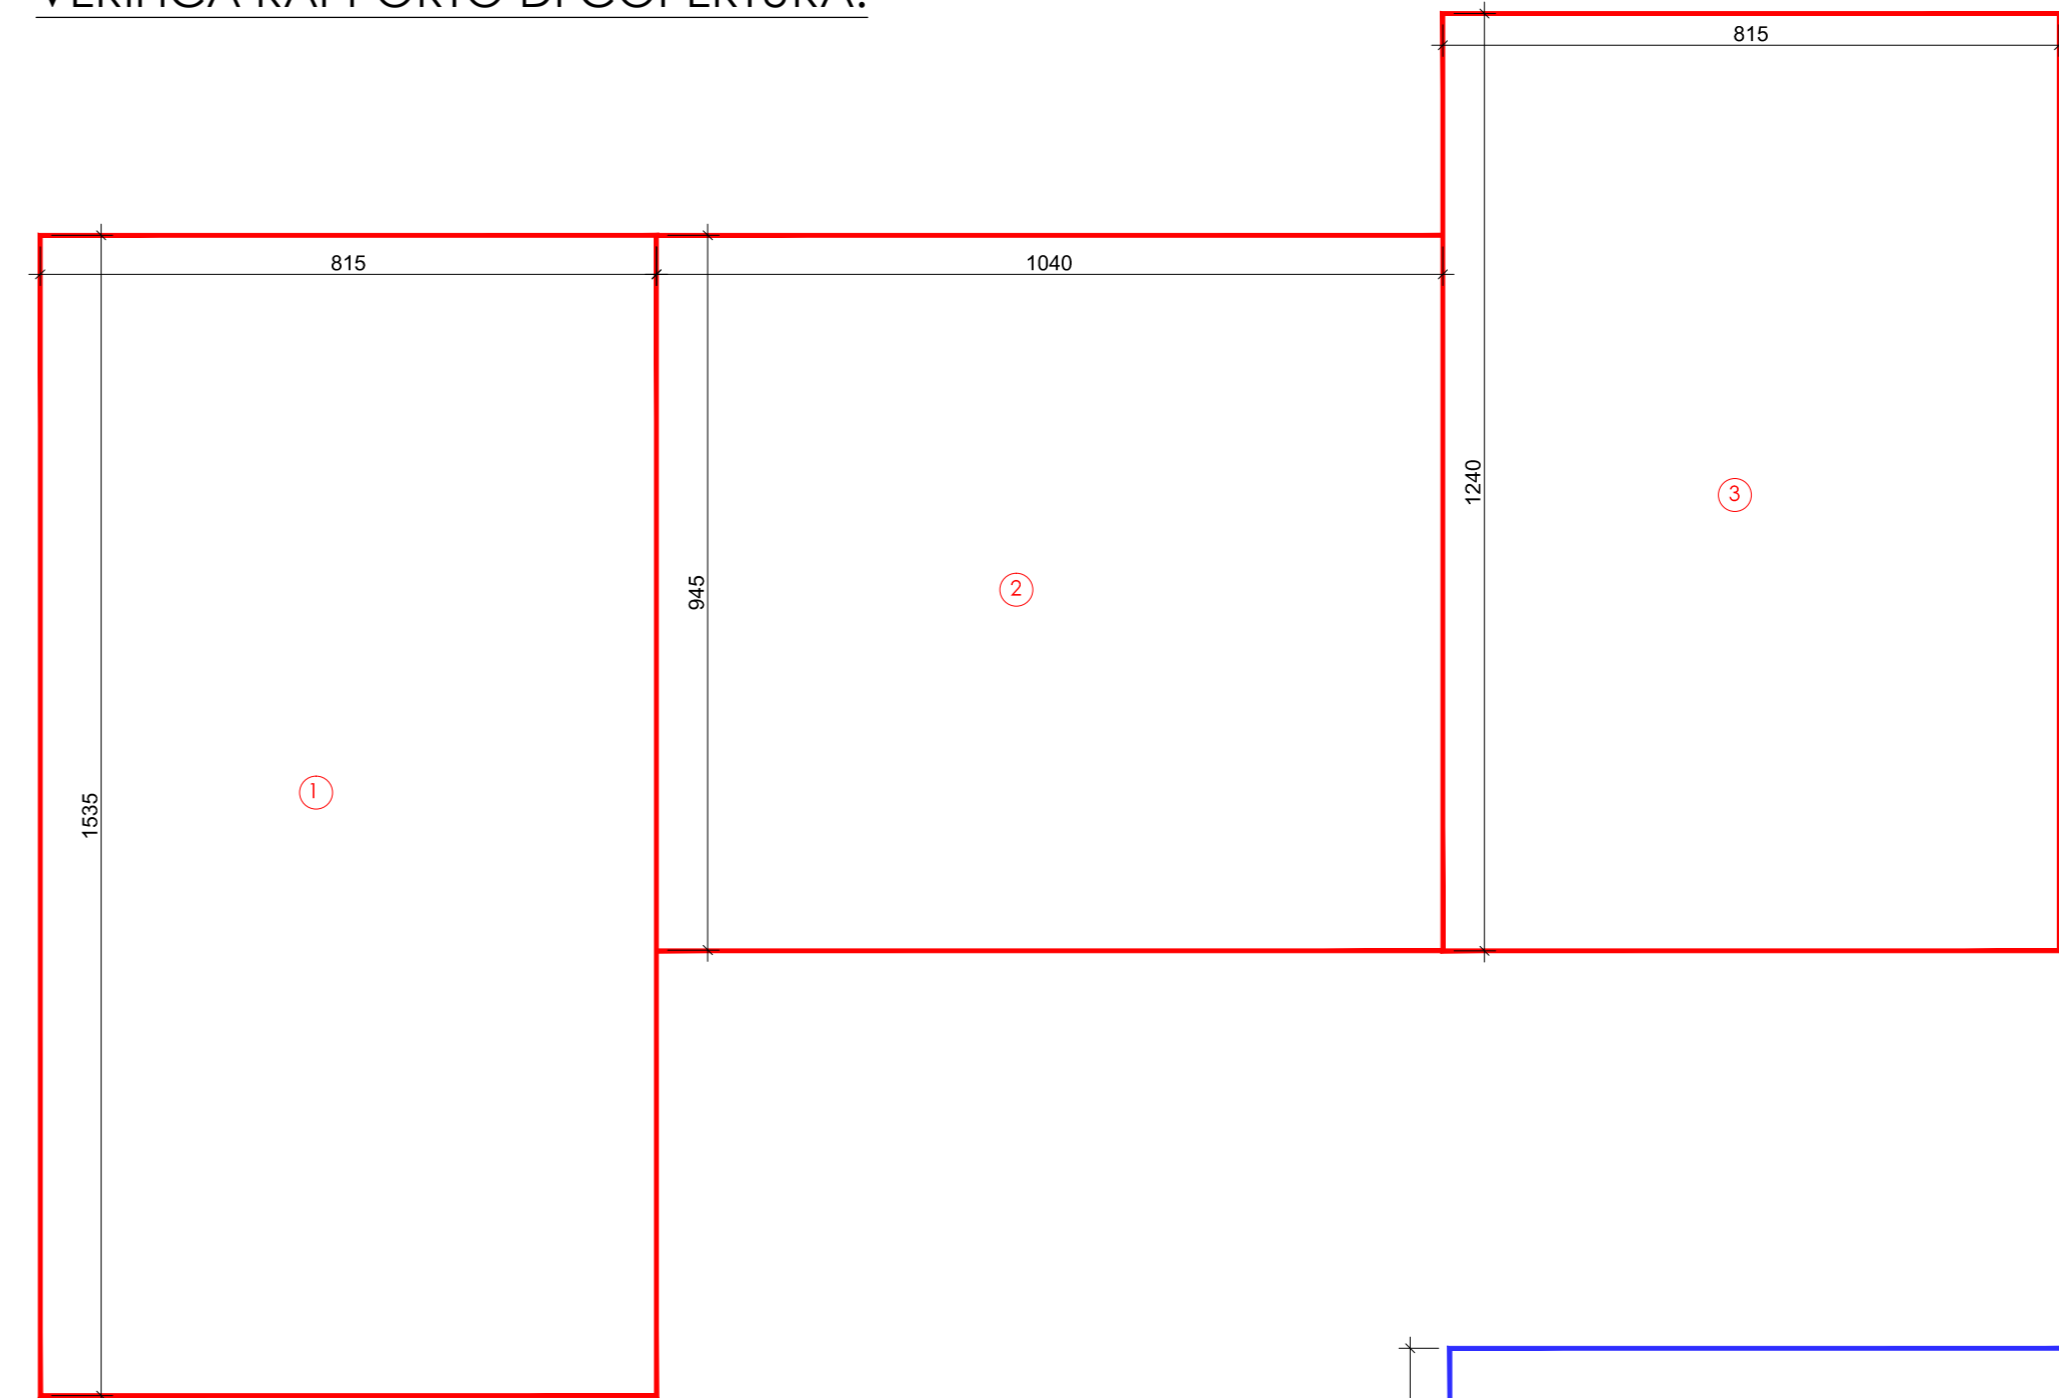
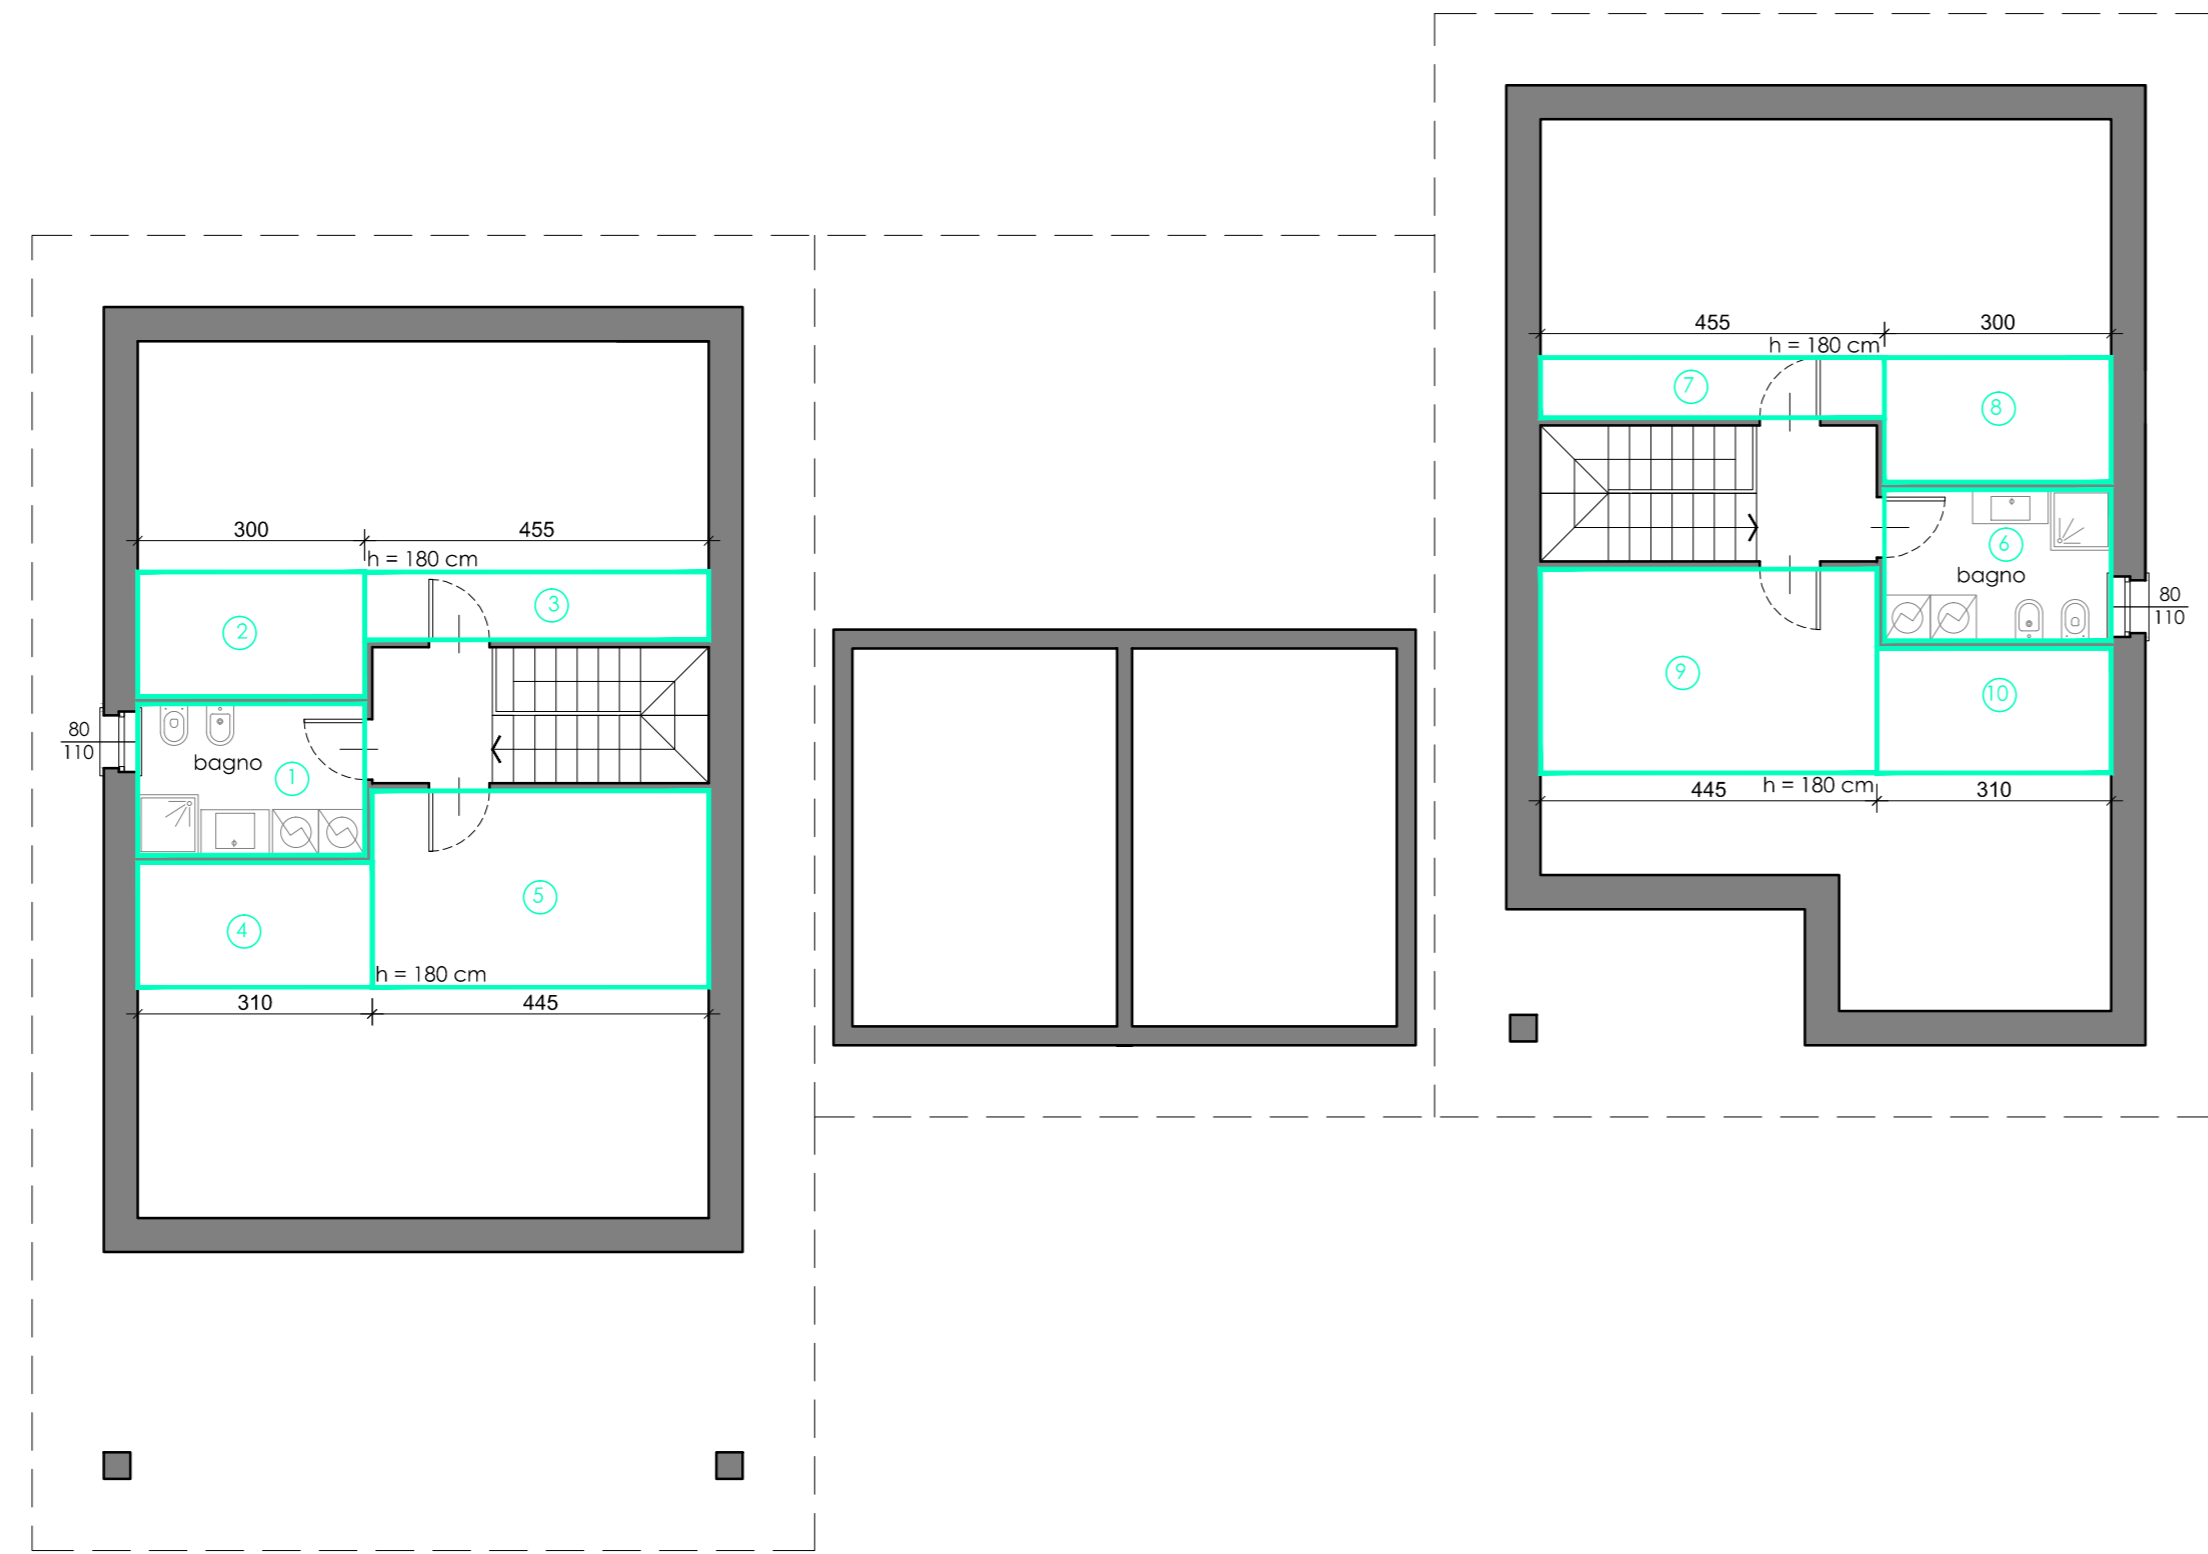
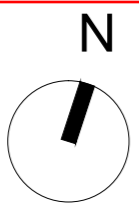


VERIFICA ALTEZZA MEDIA P1:

VERIFICA RAPPORTO DI COPERTURA:

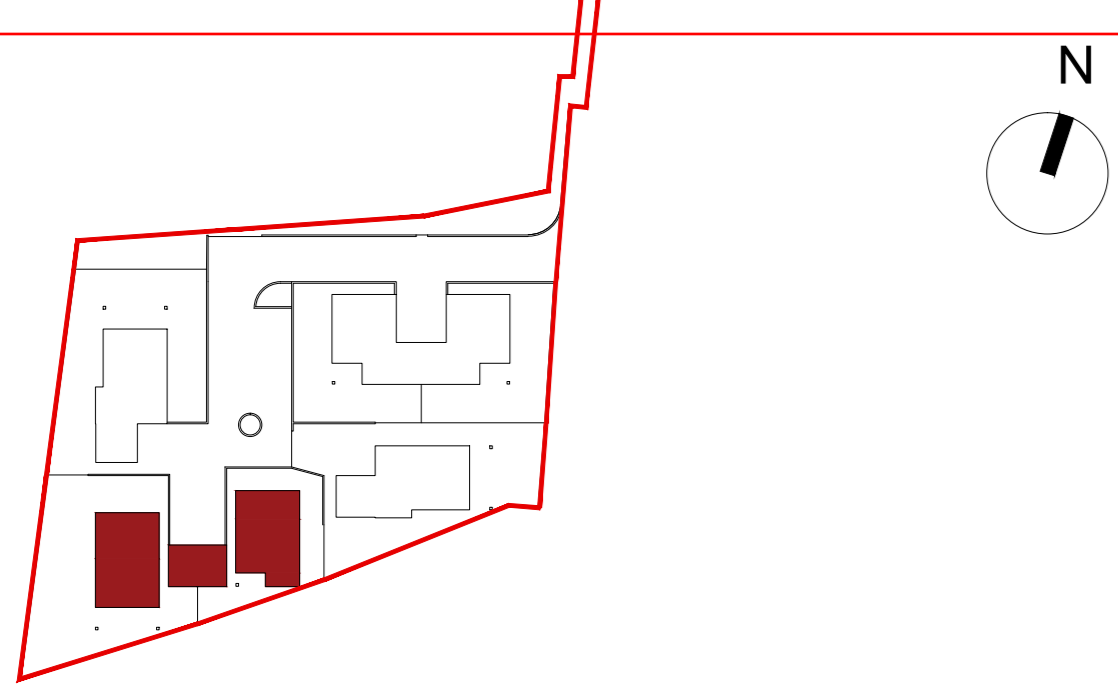

VERIFICA RAPPORTO DI COPERTURA FABBRICATO H-I				
	B	b	h	
1	15,35	8,15	8,15	125,10
2	10,40	9,45	9,45	98,28
3	12,40	8,15	8,15	101,06
Totale [mq]				324,44

VERIFICA VOLUME FABBRICATO H-I						
n.	B	b	sup.	h	H/Hmedia	vol.
1	4,20	1,80	7,56		3,05	23,06
2	10,60	8,15	86,39		3,05	263,49
3	3,35	1,05	3,52	2,80	2,46	2,63
3	3,35	1,05	3,52	2,80	2,46	2,63
4	1,64	1,90	3,12	2,80	2,18	2,49
5	3,16	1,90		2,95	2,33	2,64
				104,10		328,66
6	12,20	8,15	99,43		3,05	303,26
7	3,35	1,05	3,52	2,80	2,46	2,63
7	3,35	1,05	3,52	2,80	2,46	2,63
8	1,64	0,10	0,16	2,80	2,77	0,46
8	1,64	1,80	2,95	2,80	2,21	2,51
9	3,16	1,80		2,95	2,36	2,66
9	3,16	0,10		2,95	2,92	0,93
				109,58		345,64
				213,68	Totale [mc]	674,30

COMUNE DI MONTALTO DORA

PIANO ESECUTIVO CONVENZIONATO PER INTERVENTO EDILIZIO RESIDENZIALE IN AREA OMOGENEA RN 15 DEL P.R.G.C. VIGENTE

Proponente
EDRA s.r.l.
Via Burolo n. 1
Cascinette d'Ivrea (TO)

Progettisti
Studio Tecnico Associato S.AR.IN.
Corso Marconi n. 24
Montalto Dora (TO)

Proprietà
EDRA s.r.l.
Via Burolo n. 1
Cascinette d'Ivrea (TO)

Luogo d'intervento
Vicolo Quaro - Montalto Dora (TO)
Area normativa RN 15 del P.R.G.C.
Foglio 21 Mappali 907, 911, 819 del Catasto Terreni

Elaborato
TAV. 7.HI - Verifica Rapporto di Copertura e Volumi


Scala: 1:100 Data - agg. Febbraio 2026

Il Proponente
MARTINO Claudio
Legale Rappresentante EDRA s.r.l.

Martino Claudio

I Progettisti
Arch. REDOLFI Alberto
Arch. CHIEA Luisa
con
Arch. CRESTO Matteo

Arch. ALBERTO REDOLFI
Luisa CHIEA
n.8913

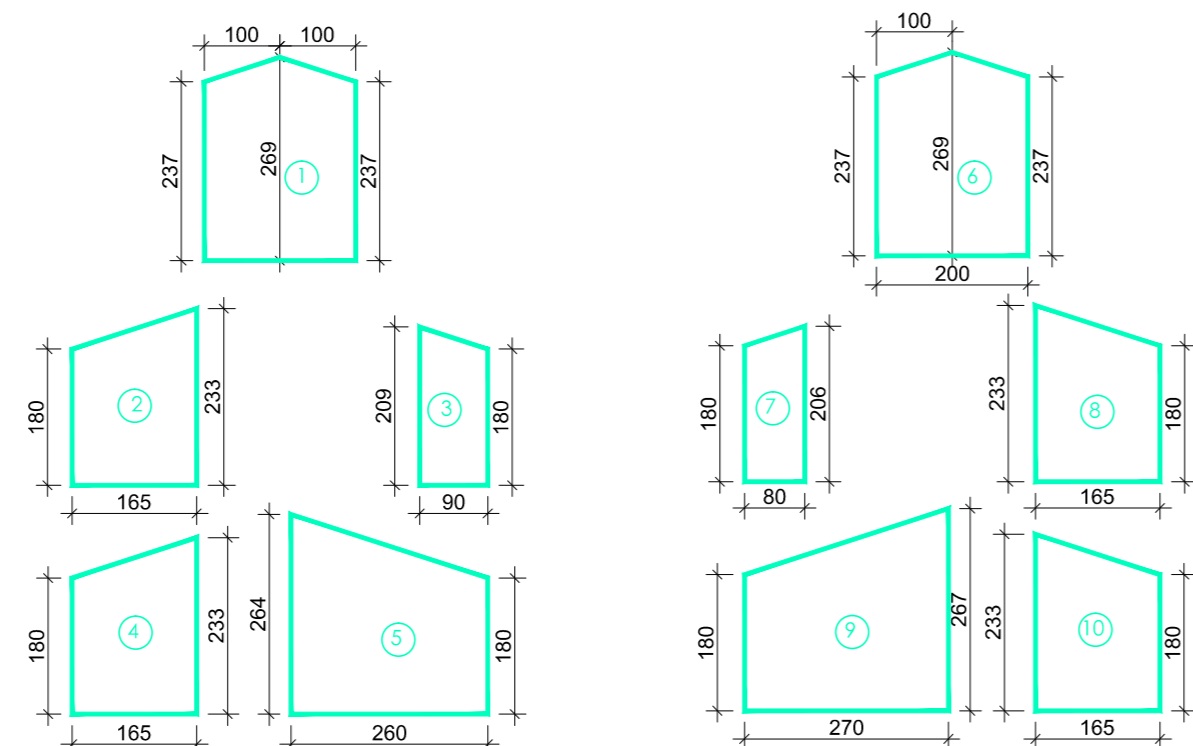

VERIFICA H media FABBRICATO HI					
	h	H	Hmedia	L in pianta	H media ponderata
1	2,37	2,69	2,53		2,53
2	1,80	2,33	2,07	3,00	
3	1,80	2,09	1,95	4,55	1,99
4	1,80	2,33	2,07	3,10	
5	1,80	2,64	2,22	4,45	2,16
6	2,37	2,69	2,53		
7	1,80	2,06	1,93	4,55	
8	1,80	2,33	2,07	3,00	1,98
9	1,80	2,67	2,24	4,45	
10	1,80	2,33	2,07	3,10	2,17

VERIFICA VOLUME:

