
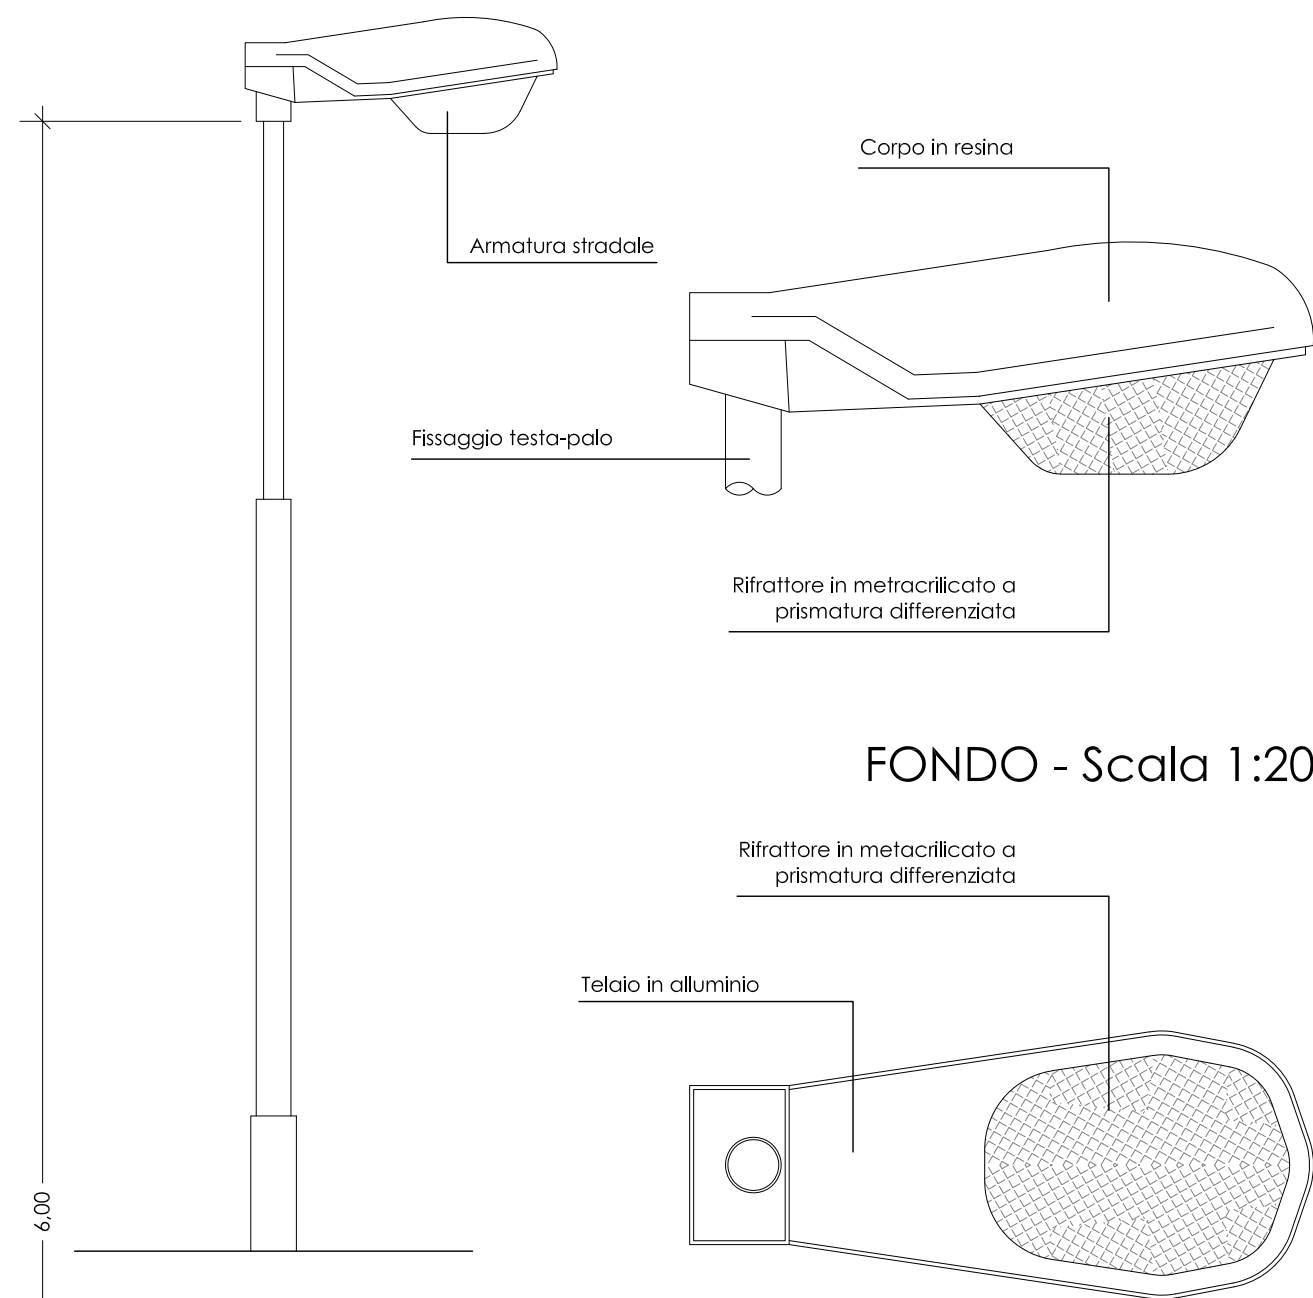


Lampione
Pozzetto di ispezione

LEGENDA:

- Rete fognaria SMAT esistente
- Rete acquedotto SMAT esistente
- Rete gasdotto AEG esistente
- Rete linea telefonica esistente
- Rete elettrica Enel esistente
- Rete illuminazione stradale esistente
- Rete raccolta acque meteoriche
- * Ipotesi area ecologica

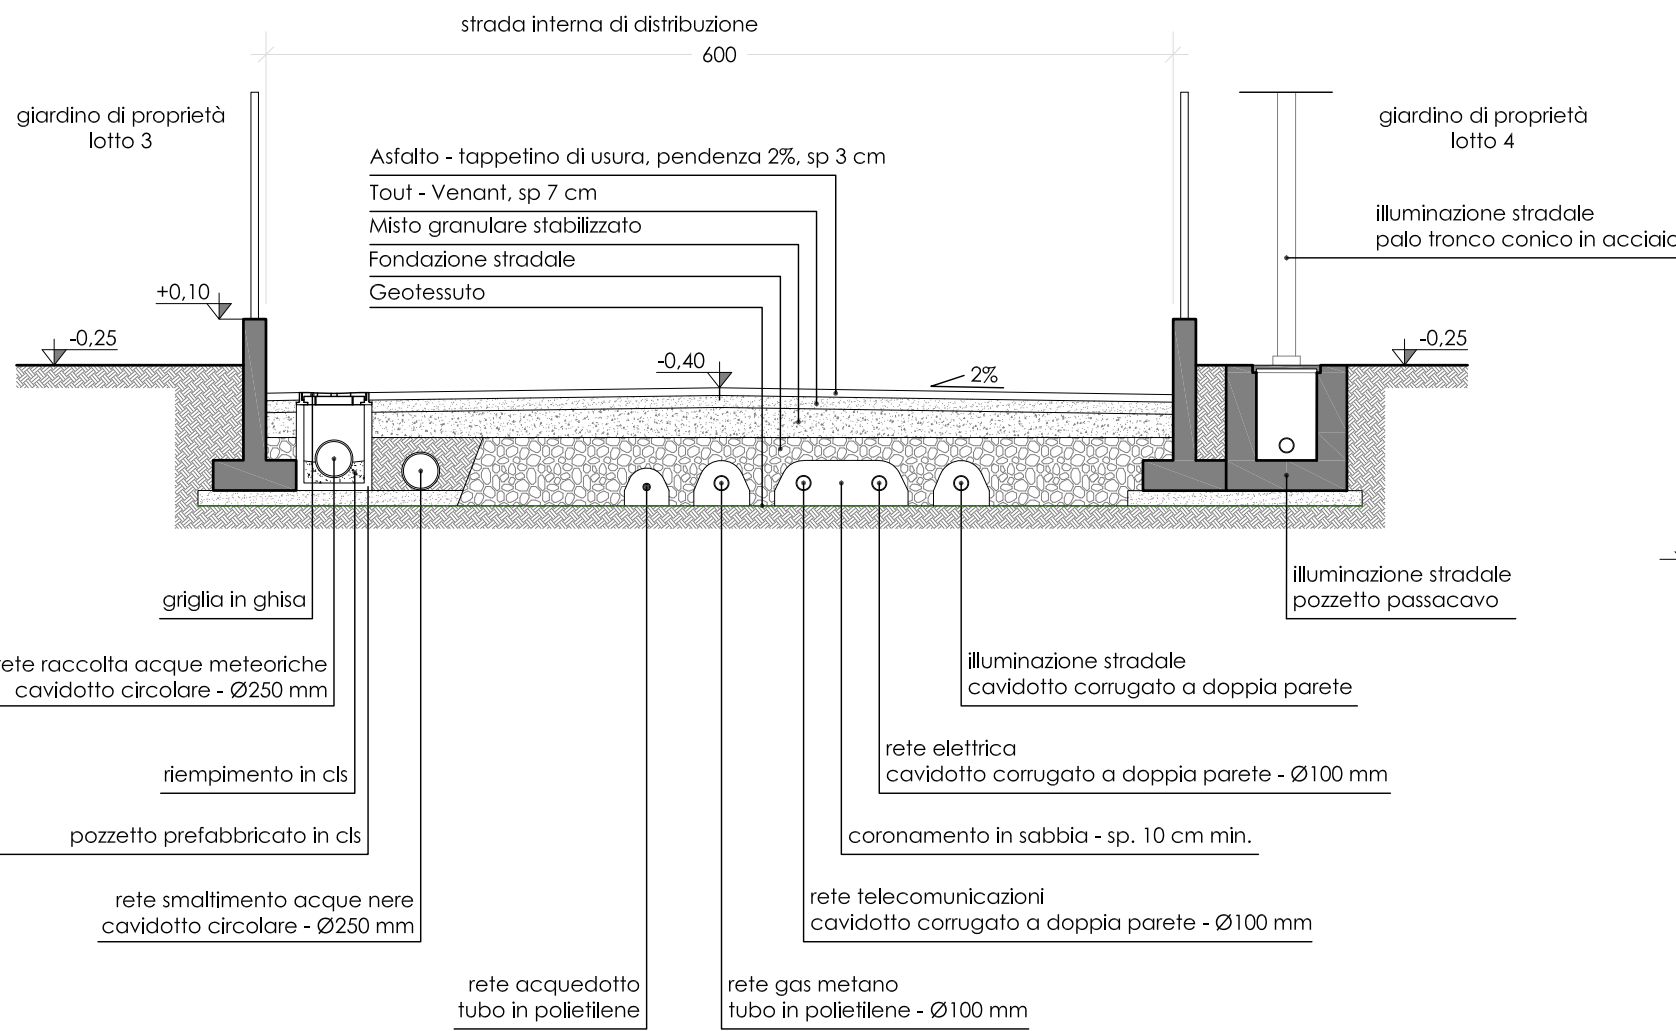

FONDO - Scala 1:20

SEZIONE - Scala 1:20

COMUNE DI MONTALTO DORA

PIANO ESECUTIVO CONVENZIONATO PER INTERVENTO EDILIZIO RESIDENZIALE IN AREA OMOGENEA RN 15 DEL P.R.G.C. VIGENTE

Proponente

EDRA s.r.l.
Via Burolo n. 1
Cascinette d'Ivrea (TO)

Progettisti

Studio Tecnico Associato S.AR.IN.
Corso Marconi n. 24
Montalto Dora (TO)

Proprietà

EDRA s.r.l.
Via Burolo n. 1
Cascinette d'Ivrea (TO)

Luogo d'intervento

Vicolo Quaro - Montalto Dora (TO)
Area normativa RN 15 e RC 48 del P.R.G.C.
Foglio 21 Mappali 907, 911, 135, 819, 913 del Catasto Terreni

Elaborato

TAV. 4 - Planimetria, Sezioni e Schema delle urbanizzazioni

Scala: Varie

Data - Settembre 2025

Il Proponente
MARTINO Claudio
Legale Rappresentante EDRA s.r.l.

I Progettisti
Arch. REDOLFI Alberto
Arch. CHIEA Luisa
con
Arch. CRESTO Matteo

