


LEGENDA:

-  Parcheggio Tognoli
-  Parcheggio ospiti
-  Superficie territoriale lotti

SCHEMI TIPOLOGICI PARCHEGGI:

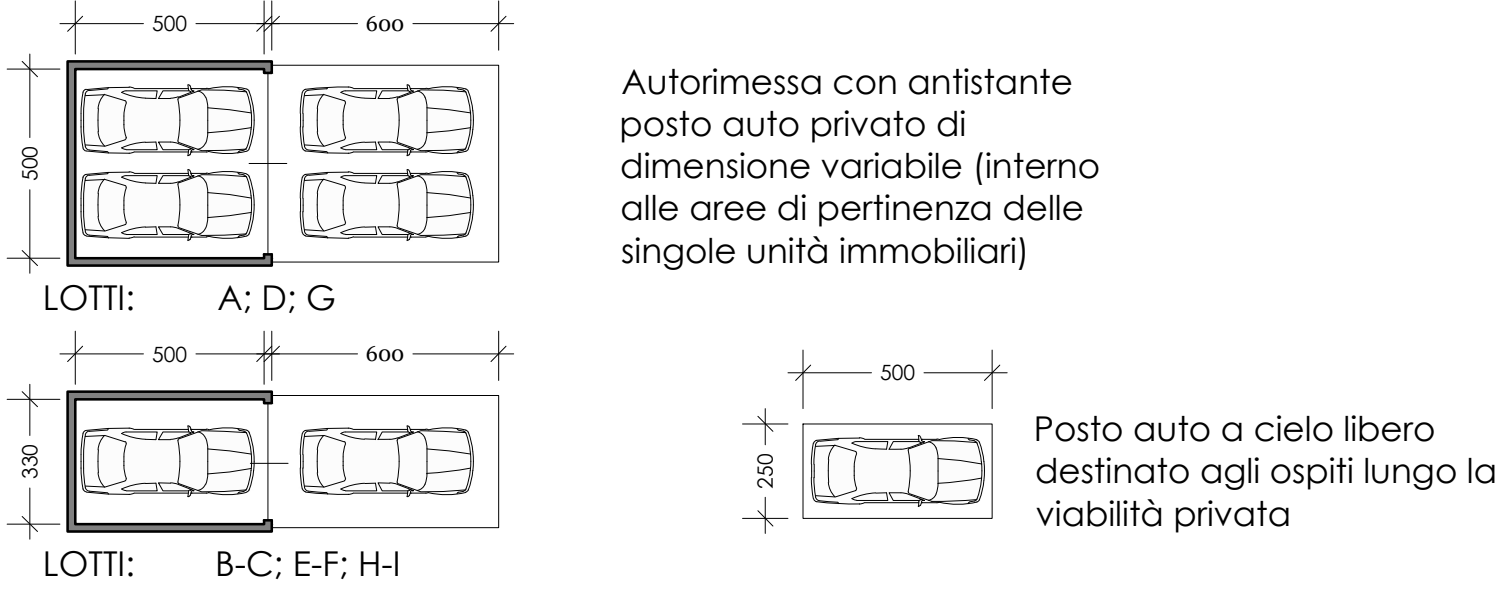

VERIFICA PARCHEGGI:

Lotto A	Vol. 358 mc - sup. min. parch. 36 mq $5,05 \times 5,00 + 6,00 \times 5,00 = 25,25 + 30,00 = 55,25$ mq
Lotto B-C	Vol. 605 mc - sup. min. parch. 61 mq $3,30 \times 5,00 + 6,00 \times 3,30 = 16,50 + 19,80 = 36,30$ mq $3,30 \times 5,00 + 6,00 \times 3,30 = 16,50 + 19,80 = 36,30$ mq 72,60 mq
Lotto D	Vol. 366 mc - sup. min. parch. 37 mq $5,05 \times 5,00 + 6,00 \times 5,00 = 25,25 + 30,00 = 55,25$ mq
Lotto E-F	Vol. 650 mc - sup. min. parch. 65 mq $3,30 \times 5,00 + 6,00 \times 3,30 = 16,50 + 19,80 = 36,30$ mq $3,30 \times 5,00 + 6,00 \times 3,30 = 16,50 + 19,80 = 36,30$ mq 72,60 mq
Lotto G	Vol. 366 mc - sup. min. parch. 37 mq $5,05 \times 5,00 + 6,00 \times 5,00 = 25,25 + 30,00 = 55,25$ mq
Lotto H-I	Vol. 673 mc - sup. min. parch. 67 mq $3,50 \times 5,00 + 5,00 \times 3,50 = 17,50 + 17,50 = 35,00$ mq $3,50 \times 5,00 + 5,00 \times 3,50 = 17,50 + 17,50 = 35,00$ mq 70,00 mq

Parcheggi ospiti 2,50 x 5,00 x n.4 = 50,00 mq

TOT Parch nei lotti 380,95 mq (MIN 302 mq da legge Tognoli)
e 50,00 mq - Parch - per ospiti (n. 4 stalli)

COMUNE DI MONTALTO DORA

PIANO ESECUTIVO CONVENZIONATO PER INTERVENTO EDILIZIO
RESIDENZIALE IN AREA OMOGENEA RN 15 DEL P.R.G.C. VIGENTE

Proponente

EDRA s.r.l.
Via Burolo n. 1
Cascinette d'Ivrea (TO)

Progettisti

Studio Tecnico Associato S.AR.IN.
Corso Marconi n. 24
Montalto Dora (TO)

Proprietà

EDRA s.r.l.
Via Burolo n. 1
Cascinette d'Ivrea (TO)

Luogo d'intervento

Vicolo Quaro - Montalto Dora (TO)
Area normativa RN 15 e RC 48 del P.R.G.C.
Foglio 21 Mappali 907, 911, 135, 819, 913 del Catasto Terreni

Elaborato

TAV. 5 - Verifica dei parcheggi

Scala: Varie

Data - Settembre 2025

Il Proponente
MARTINO Claudio
Legale Rappresentante EDRA s.r.l.

I Progettisti
Arch. REDOLFI Alberto
Arch. CHIEA Luisa
con
Arch. CRESTO Matteo

