
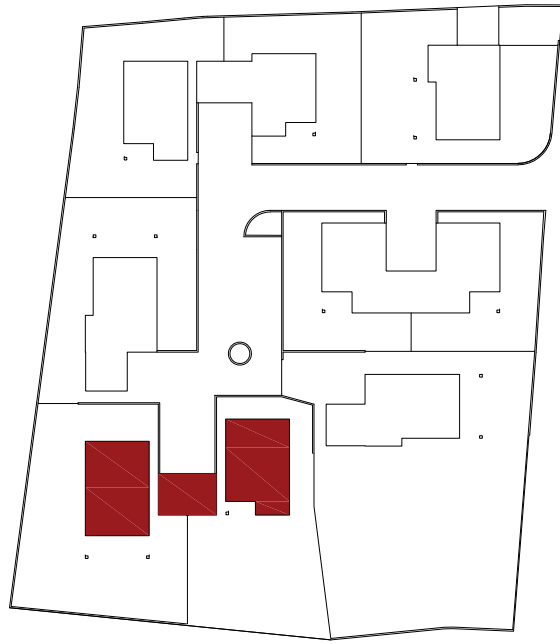


### VERIFICA RAPPORTO DI COPERTURA:

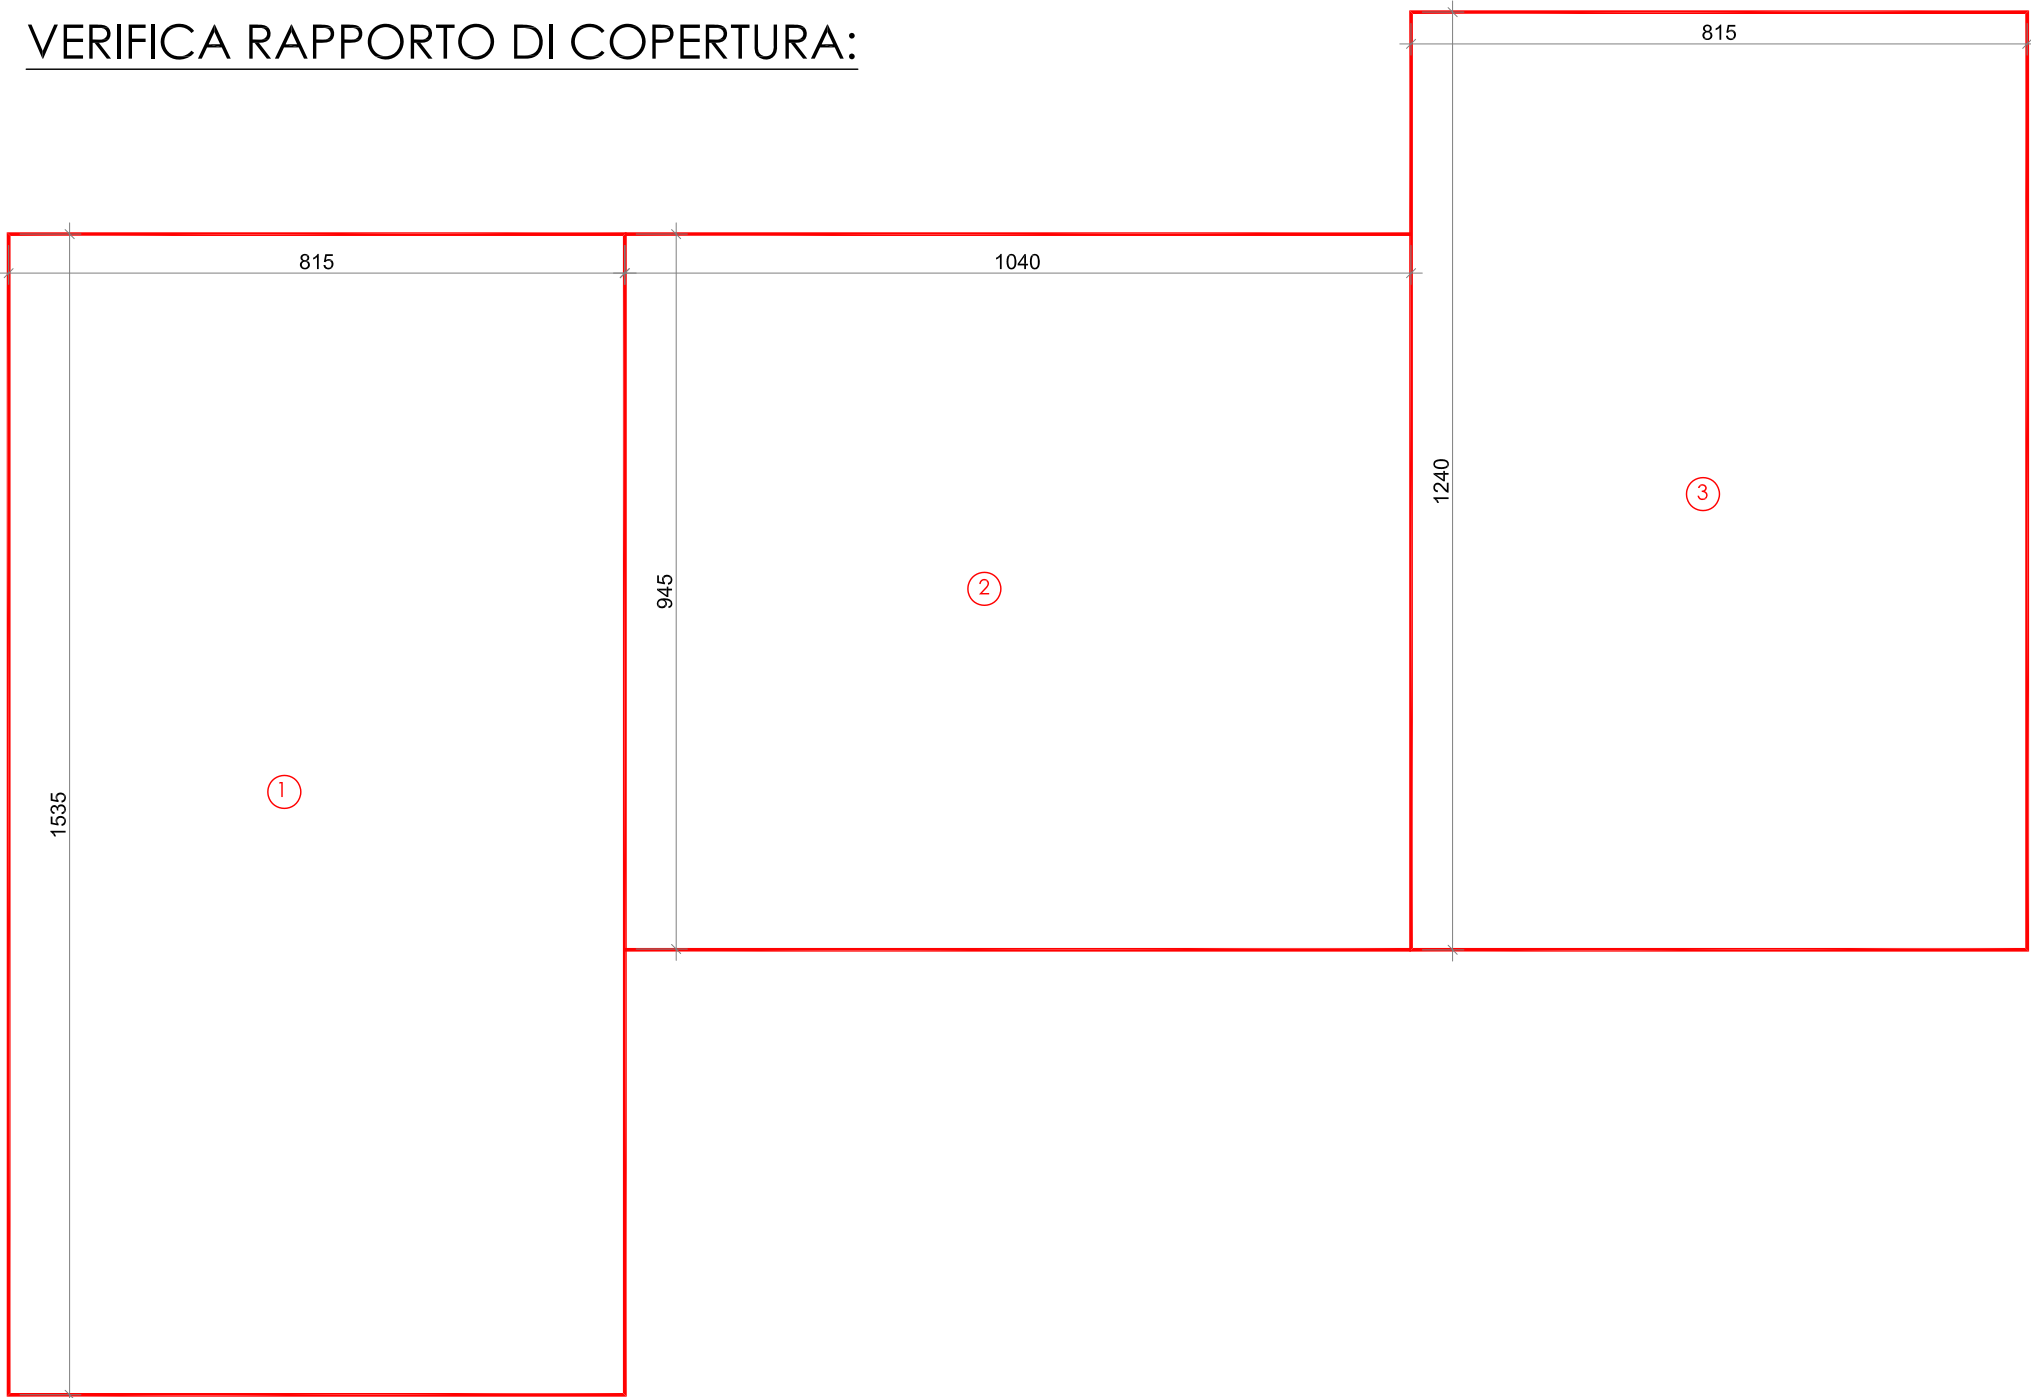

| VERIFICA RAPPORTO DI COPERTUTA FABBRICATO H-I |       |   |      |        |
|-----------------------------------------------|-------|---|------|--------|
|                                               | B     | b | h    |        |
| 1                                             | 15,35 |   | 8,15 | 125,10 |
| 2                                             | 10,40 |   | 9,45 | 98,28  |
| 3                                             | 12,40 |   | 8,15 | 101,06 |
| Totale [mq]                                   |       |   |      | 324,44 |

| VERIFICA VOLUME FABBRICATO H-I |       |      |      |      |          |        |
|--------------------------------|-------|------|------|------|----------|--------|
| n.                             | B     | b    | h    | h    | H/Hmedia | vol.   |
| 1                              | 4,20  | 1,80 |      |      | 3,05     | 23,06  |
| 2                              | 10,60 | 8,15 |      |      | 3,05     | 263,49 |
| 3                              | 3,35  | 1,05 | 2,80 | 2,46 | 2,63     | 9,25   |
| 3                              | 3,35  | 1,05 | 2,80 | 2,46 | 2,63     | 9,25   |
| 4                              | 1,64  | 1,90 | 2,80 | 2,18 | 2,49     | 7,76   |
| 5                              | 3,16  | 1,90 | 2,95 | 2,33 | 2,64     | 15,85  |
|                                |       |      |      |      |          | 328,66 |
| 6                              | 12,20 | 8,15 |      |      | 3,05     | 303,26 |
| 7                              | 3,35  | 1,05 | 2,80 | 2,46 | 2,63     | 9,25   |
| 7                              | 3,35  | 1,05 | 2,80 | 2,46 | 2,63     | 9,25   |
| 8                              | 1,64  | 0,10 | 2,80 | 2,77 | 2,79     | 0,46   |
| 8                              | 1,64  | 1,80 | 2,80 | 2,21 | 2,51     | 7,39   |
| 9                              | 3,16  | 1,80 | 2,95 | 2,36 | 2,66     | 15,10  |
| 9                              | 3,16  | 0,10 | 2,95 | 2,92 | 2,94     | 0,93   |
|                                |       |      |      |      |          | 345,64 |
| Totale [mc]                    |       |      |      |      |          | 674,30 |

## COMUNE DI MONTALTO DORA

### PIANO ESECUTIVO CONVENZIONATO PER INTERVENTO EDILIZIO RESIDENZIALE IN AREA OMOGENEA RN 15 DEL P.R.G.C. VIGENTE

#### Proponente

EDRA s.r.l.  
Via Burolo n. 1  
Cascinette d'Ivrea (TO)

#### Progettisti

Studio Tecnico Associato S.AR.IN.  
Corso Marconi n. 24  
Montalto Dora (TO)

#### Proprietà

EDRA s.r.l.  
Via Burolo n. 1  
Cascinette d'Ivrea (TO)

#### Luogo d'intervento

Vicolo Quaro - Montalto Dora (TO)  
Area normativa RN 15 e RC 48 del P.R.G.C.  
Foglio 21 Mappali 907, 911, 135, 819, 913 del Catasto Terreni

#### Elaborato

## TAV. 7.HI - Verifica Rapporto di Copertura e Volumi

Scala: 1:100

Data - Settembre 2025

Il Proponente  
MARTINO Claudio  
Legale Rappresentante EDRA s.r.l.



I Progettisti  
Arch. REDOLFI Alberto  
Arch. CHIEA Luisa  
con  
Arch. CRESTO Matteo



Studio Tecnico Associato S.AR.IN - Corso Marconi 24 - Montalto Dora - Tel. 0125-651039 - studiosarin@studiosarin.it

### VERIFICA VOLUMI:

#### Pianta e sezione piano terra

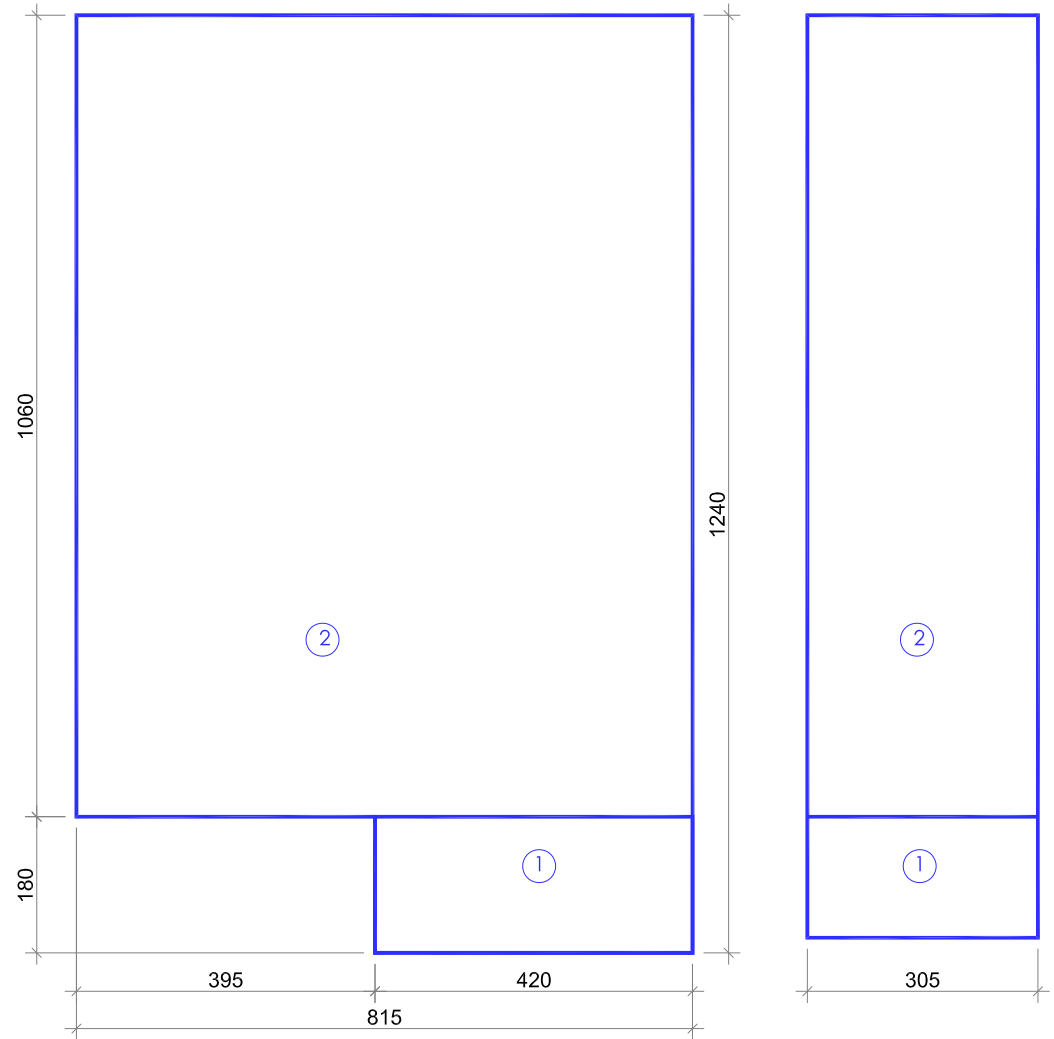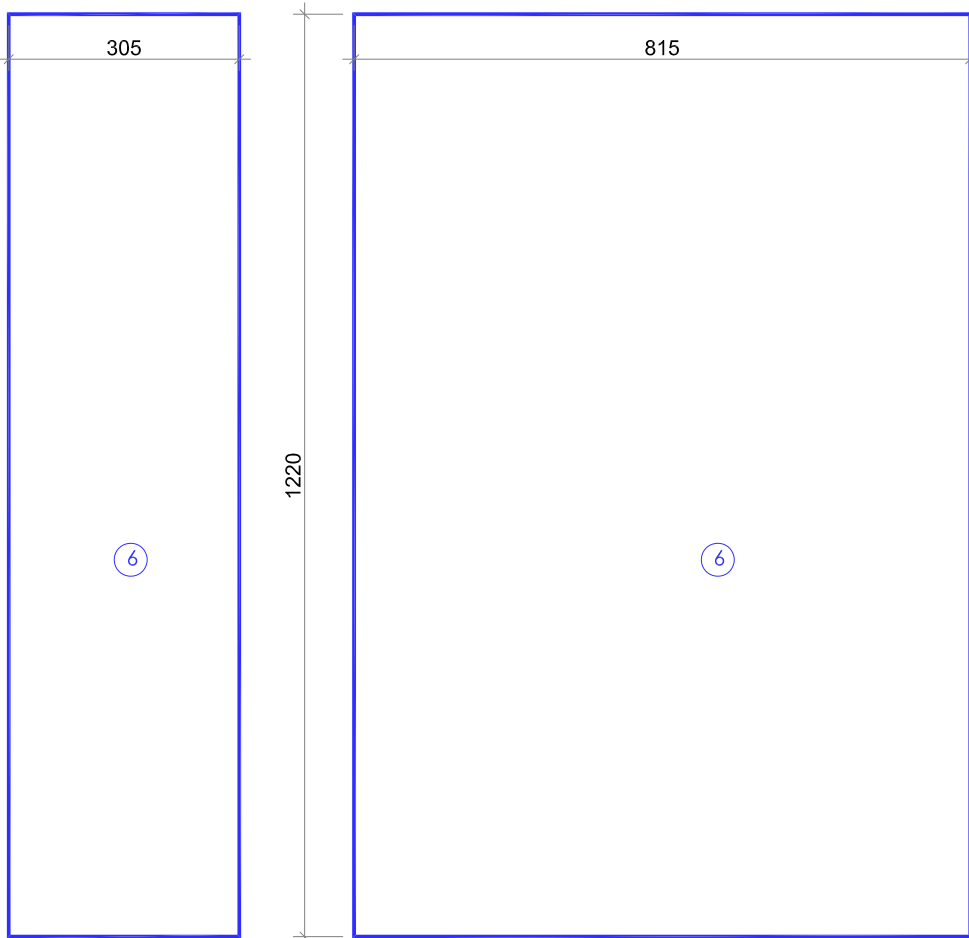

#### Pianta e sezioni piano primo

