



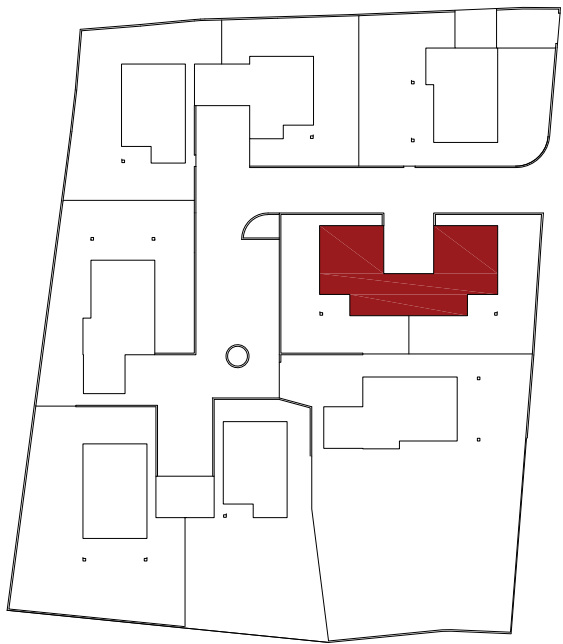

VERIFICA RAPPORTO DI COPERTURA:

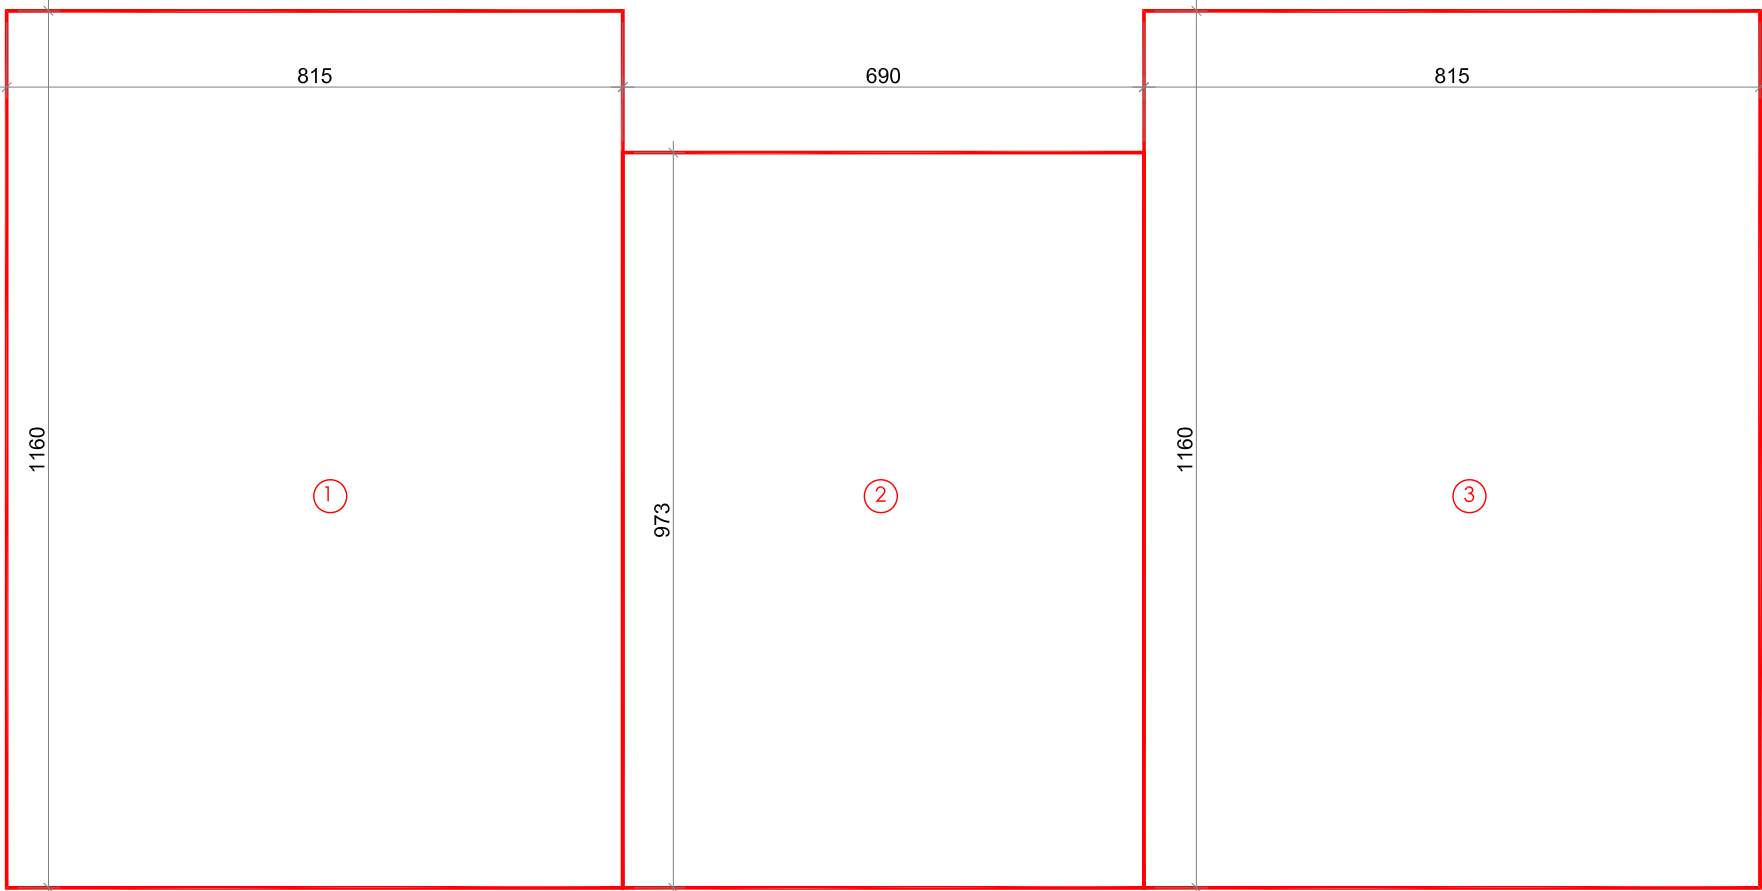

VERIFICA RAPPORTO DI COPERTUTA FABBRICATO E-F				
	B	b	h	
1	11,60		8,15	RN15
2	9,73		6,90	RC48
3	11,60		8,15	
Totale [mq]				256,22

COMUNE DI MONTALTO DORA

PIANO ESECUTIVO CONVENZIONATO PER INTERVENTO EDILIZIO RESIDENZIALE IN AREA OMOGENEA RN 15 DEL P.R.G.C. VIGENTE

Proponente

EDRA s.r.l.
Via Burolo n. 1
Cascinette d'Ivrea (TO)

Progettisti

Studio Tecnico Associato S.AR.IN.
Corso Marconi n. 24
Montalto Dora (TO)

Proprietà

EDRA s.r.l.
Via Burolo n. 1
Cascinette d'Ivrea (TO)

Luogo d'intervento

Vicolo Quaro - Montalto Dora (TO)
Area normativa RN 15 e RC 48 del P.R.G.C.
Foglio 21 Mappali 907, 911, 135, 819, 913 del Catasto Terreni

Elaborato

TAV. 7.EF - Verifica Rapporto di Copertura e Volumi

Scala: 1:100

Data - Settembre 2025


Il Proponente
MARTINO Claudio
Legale Rappresentante EDRA s.r.l.

I Progettisti
Arch. REDOLFI Alberto
Arch. CHIEA Luisa
con
Arch. CRESTO Matteo




VERIFICA VOLUMI:

Pianta e sezione piano terra

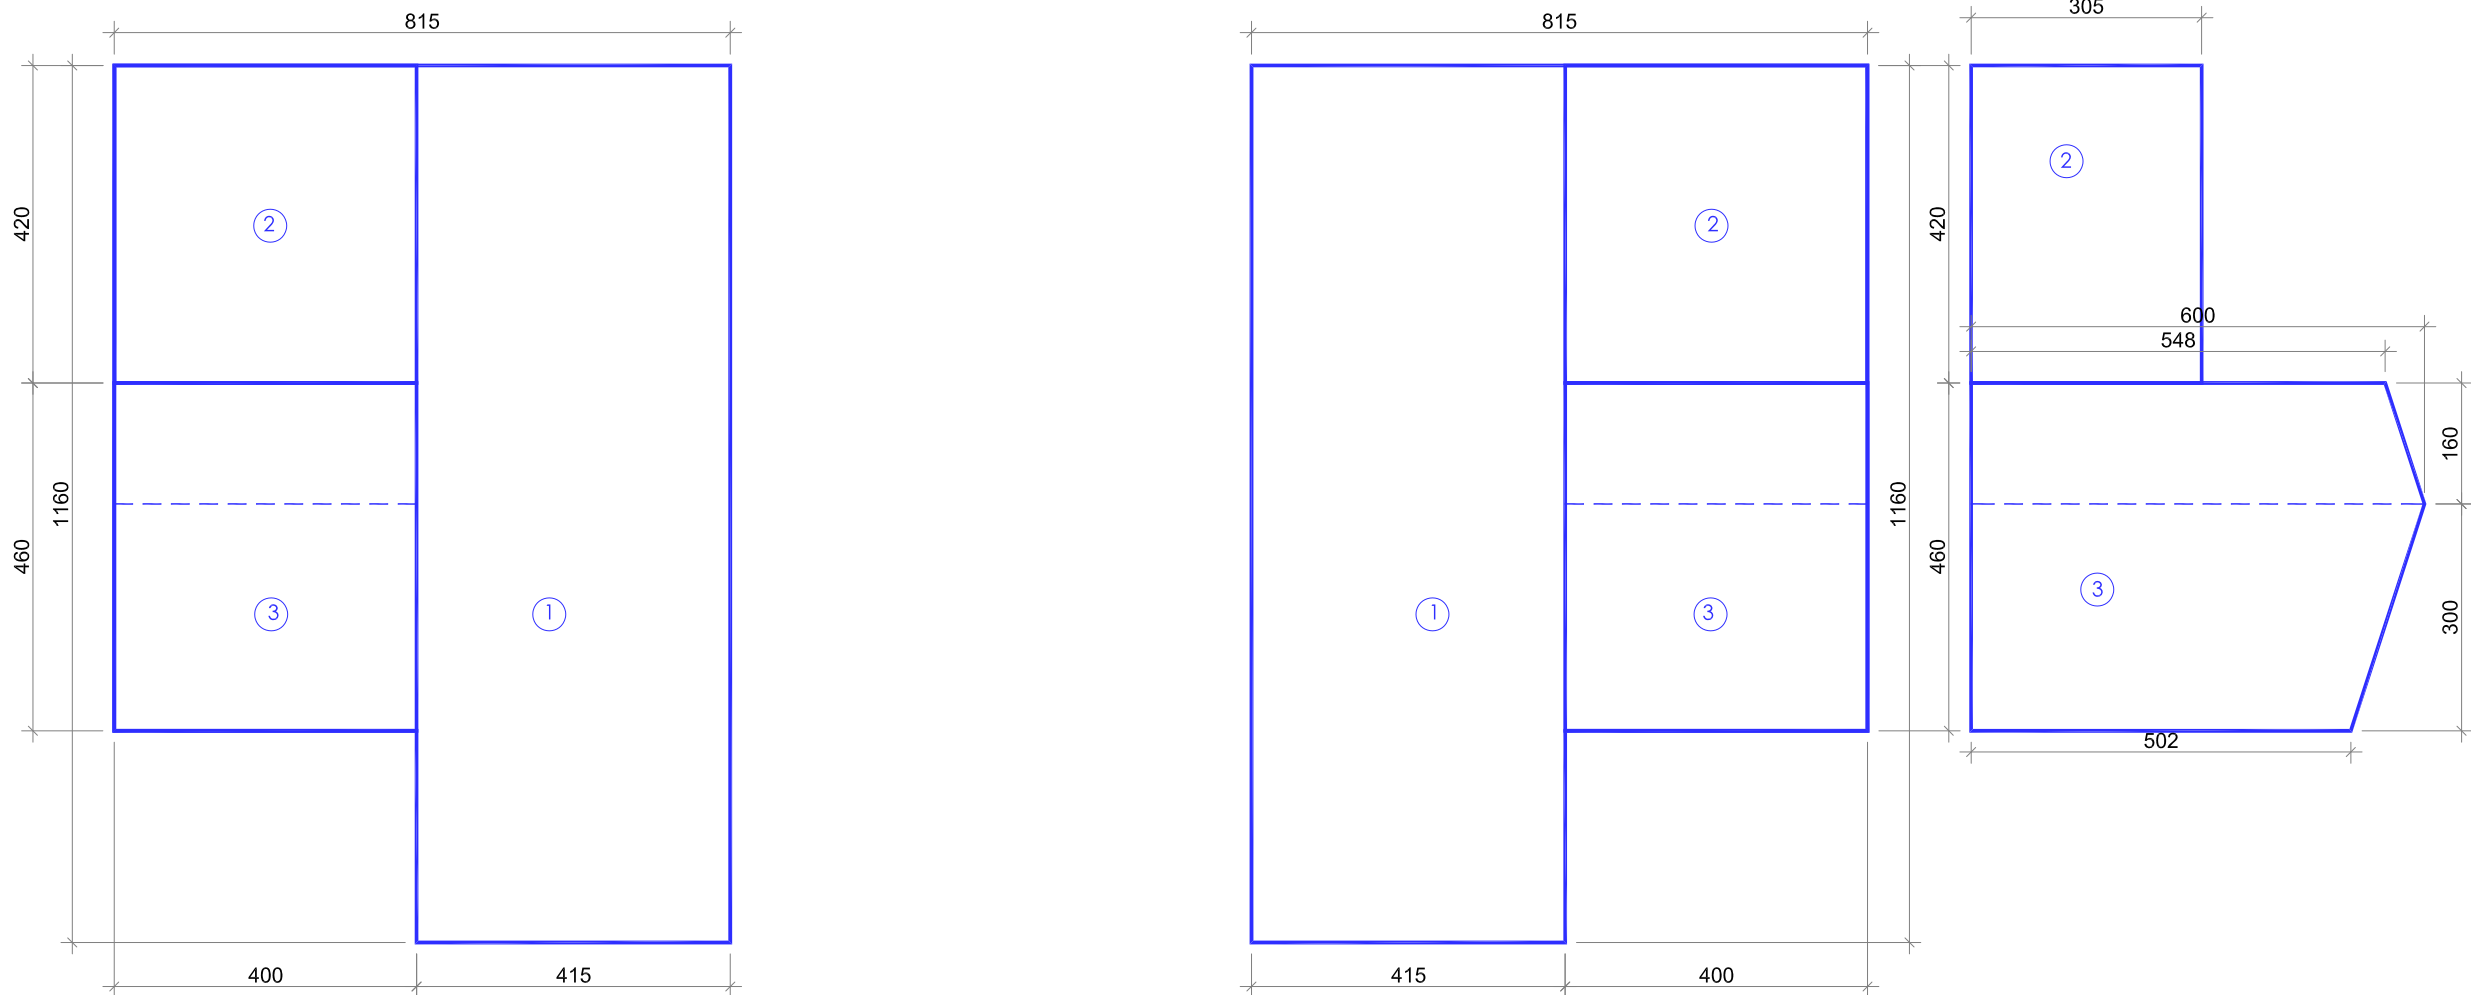

Pianta e sezioni piano primo

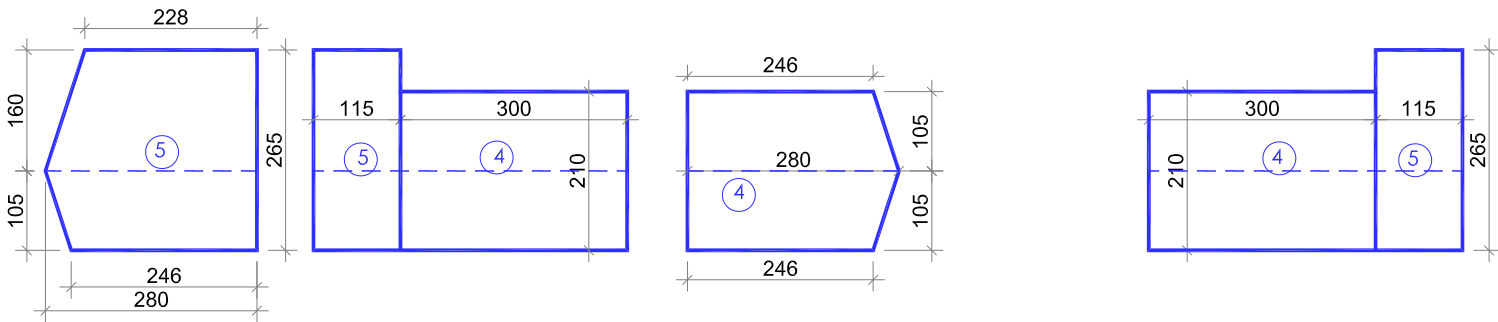

VERIFICA VOLUME FABBRICATO E-F						
n.	B	b	h	h	H/Hmedia	vol.
1	11,60	4,15			3,05	146,83
2	4,20	4,00			3,05	51,24
3	4,00	1,60	6,00	5,48	5,74	36,74
3	4,00	3,00	6,00	5,02	5,51	66,12
4	3,00	1,05	2,80	2,46	2,63	8,28
4	3,00	1,05	2,80	2,46	2,63	8,28
5	1,15	1,60	2,80	2,28	2,54	4,67
5	1,15	1,05	2,80	2,46	2,63	3,18
Cad.						325,34
Totale [mc]						650,68